






JUDEȚUL HARGHITA

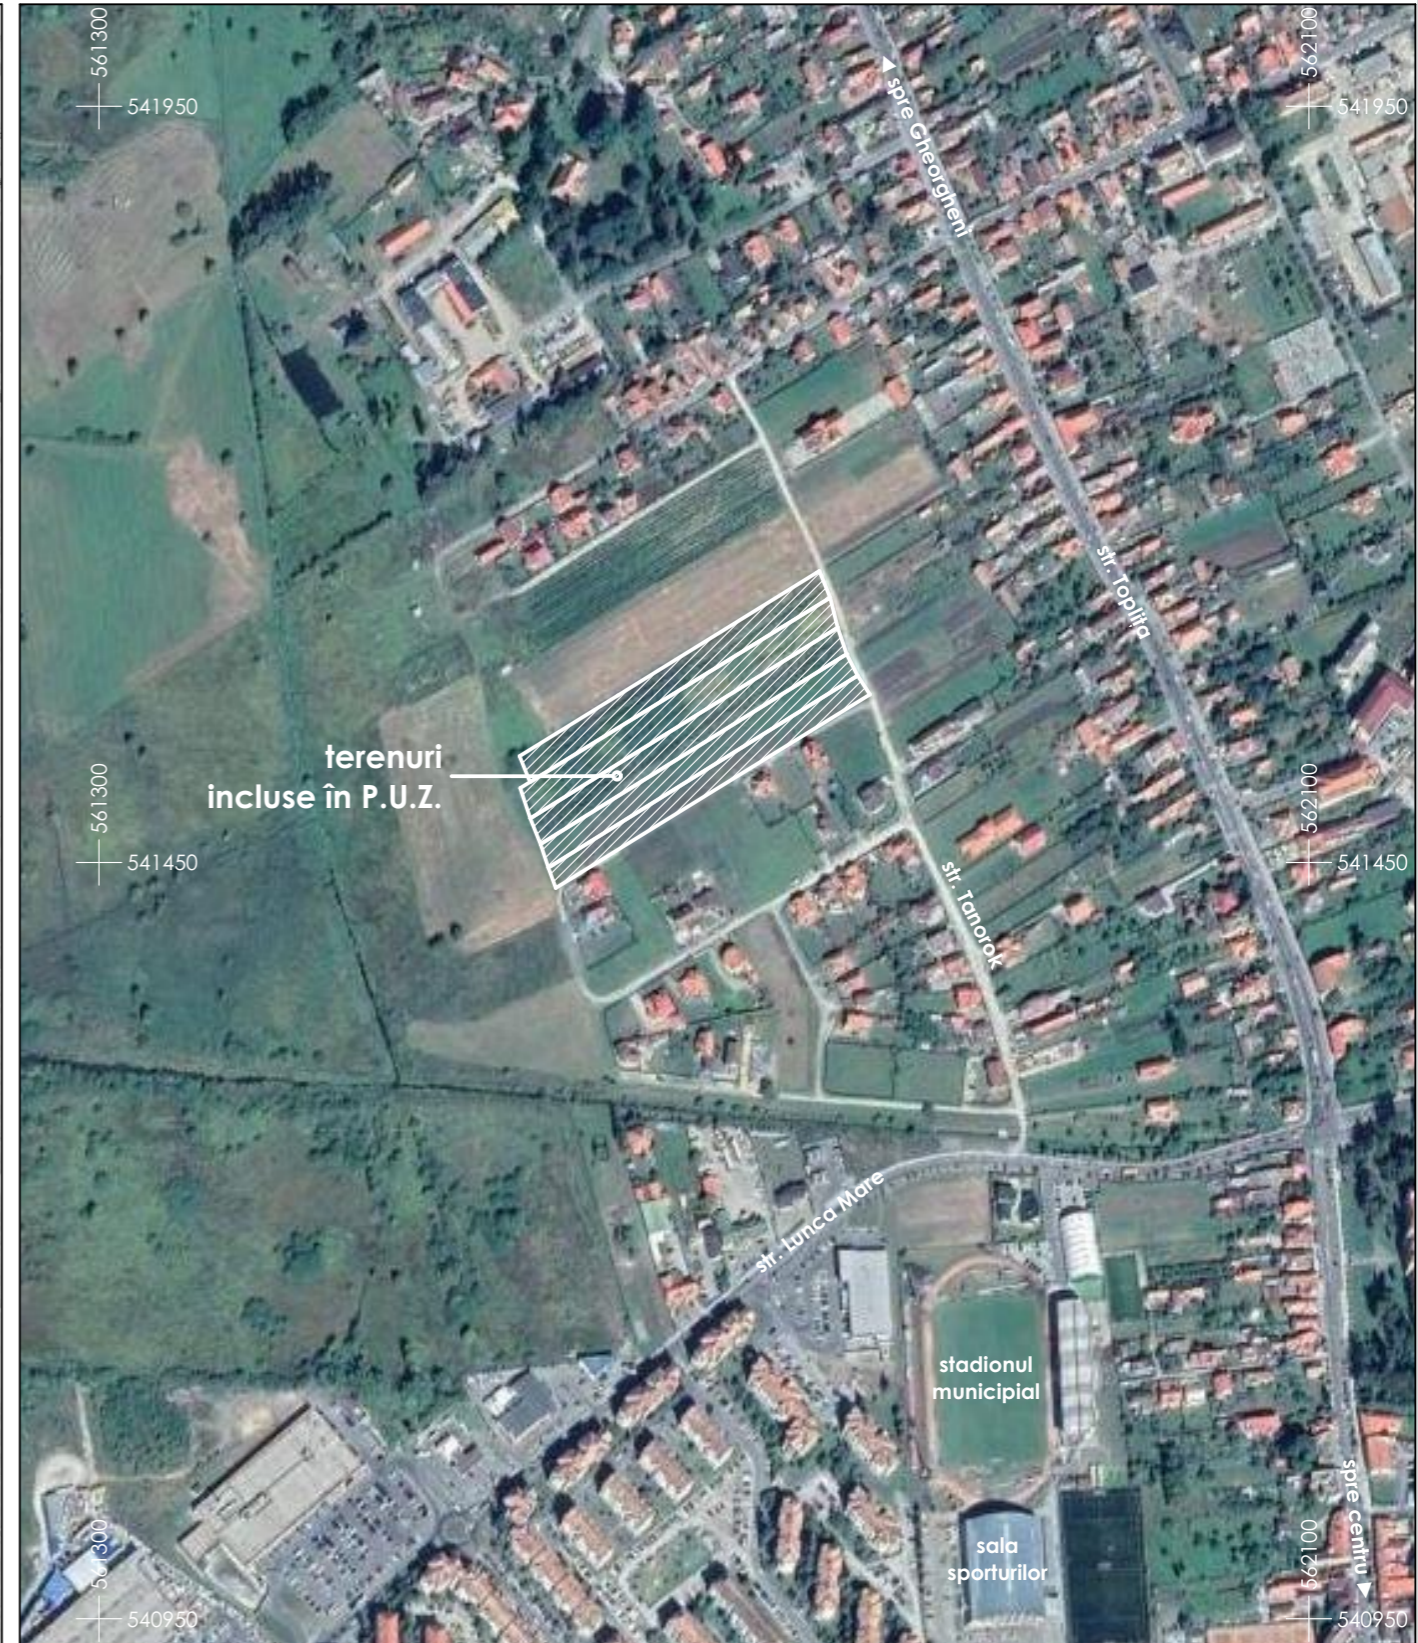

-  limita administrativă județeană
-  limita unităților administrative teritoriale
-  poziționarea amplasamentului pe harta județeană

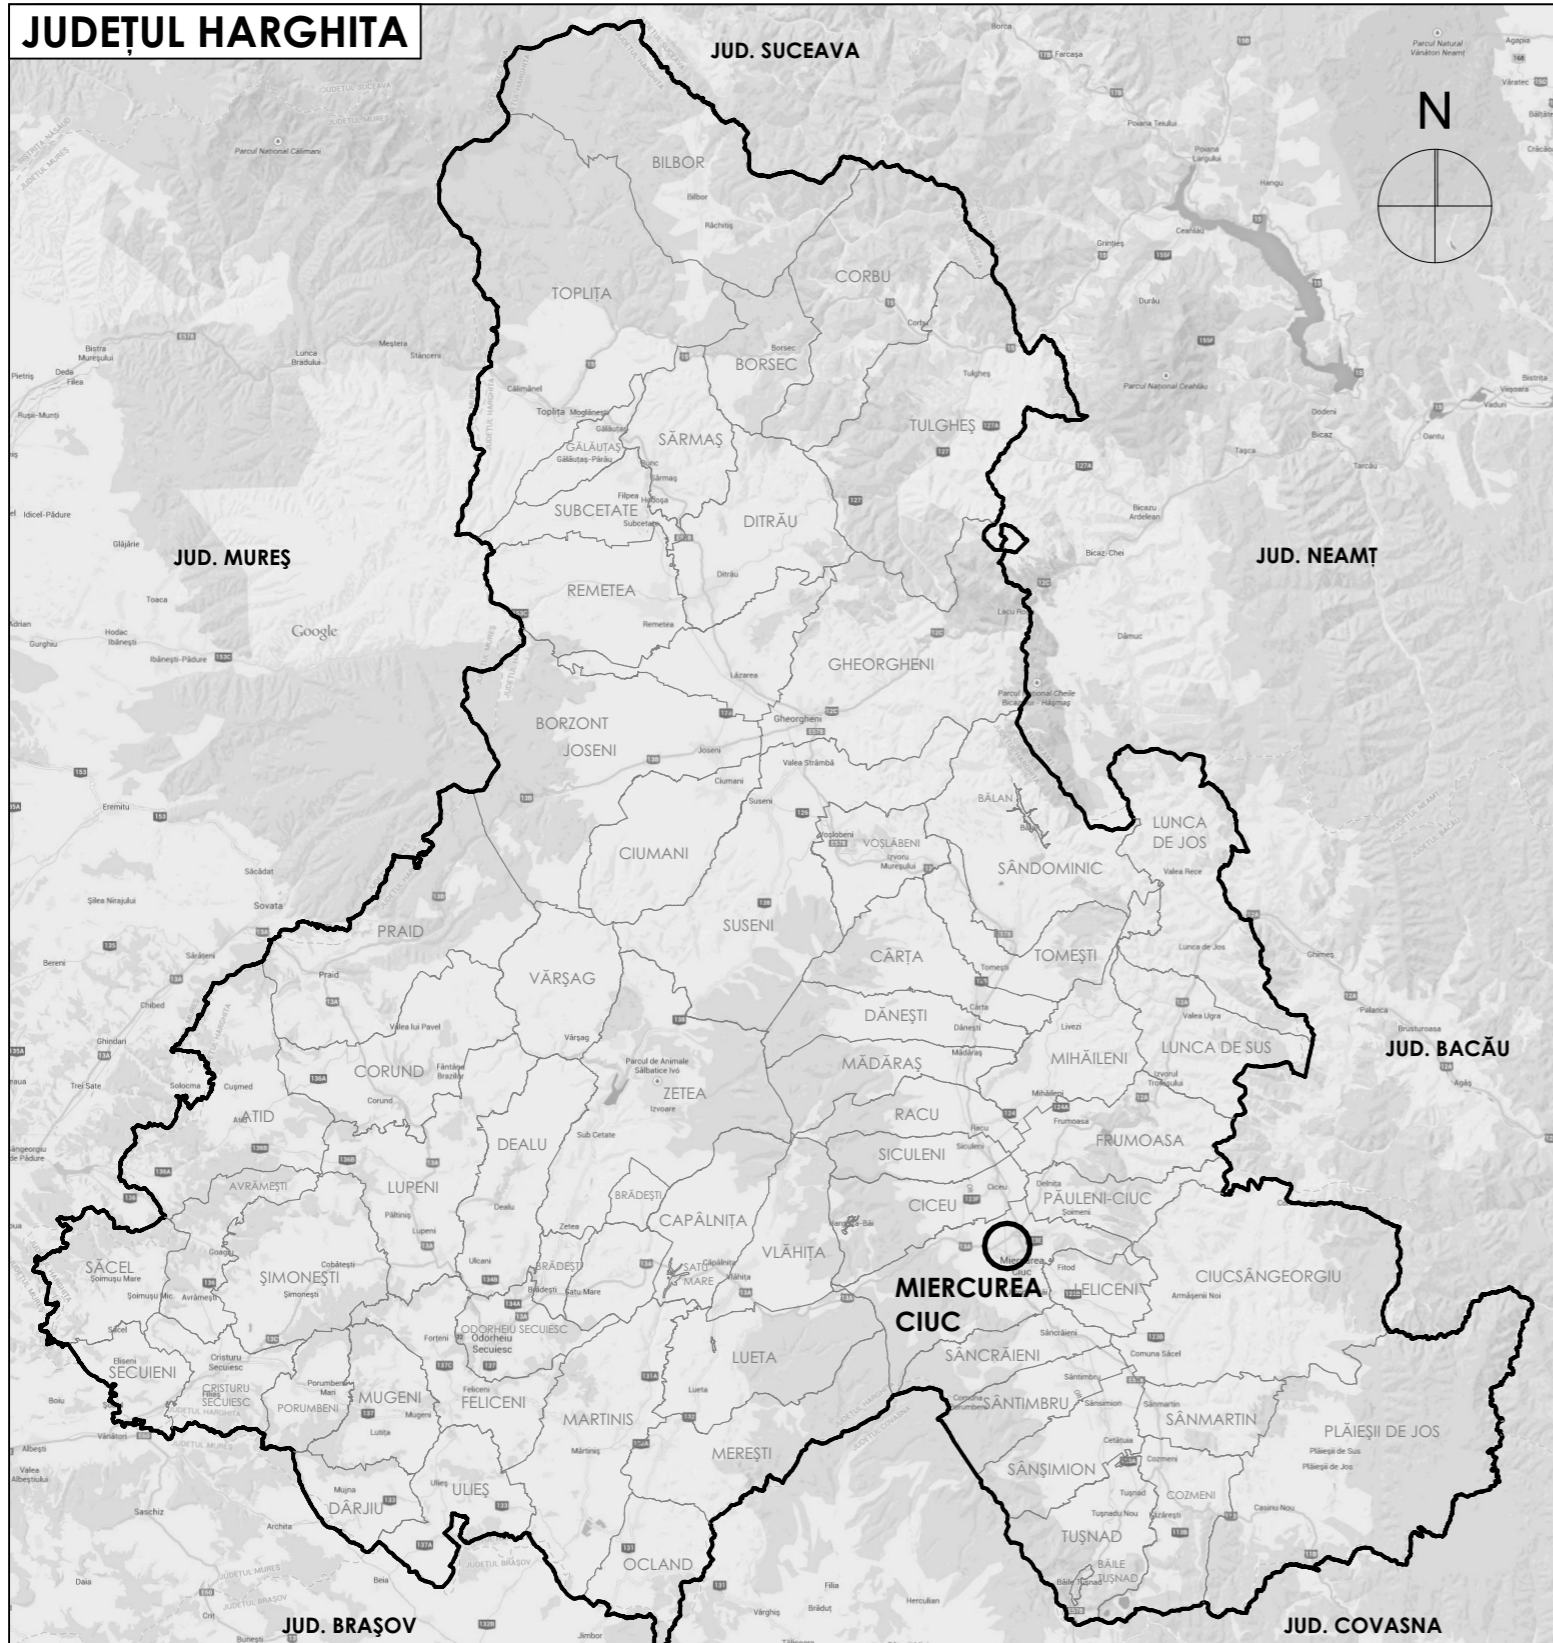

<p>PORTA GHEORGHENSIS s.r.l. cu nr. înregistrare în registrul comerțului J19/11/2007 adresă: jud. Harghita, mun. Gheorgheni, Piața Libertății 8/3 fax: (+4)02666363510 tel: (+4)0729040040 e-mail: portagheorghensis@gmail.com arhitectură restaurare urbanism</p>		<p>clasa de importanță conf. P100/2013: - cat. de importanță conf. HG 766/1997: - seismicitate conf. P100/2013: -</p>	
șef proiect: arh. Köllő Miklós	<p>Mihály Ștefan str. Tanorok, nr. 69, mun. Miercurea Ciuc, jud. Harghita</p>		nr. proiect: P 166
proiectat: arh. Köllő Miklós	<p>Elaborare P.U.Z. Zonă case de locuit individuale cu regim redus de înălțime str. Tanorok, F.nr., mun. Miercurea Ciuc, jud. Harghita</p>		data: aug. 2023
proiectat: arh. Györfy Lászlo-Miklós	<p>titlu proiect:</p>		faza: PUZ
desenat: arh. Györfy Lászlo-Miklós	<p>titlu planșă:</p>		reviză: 00
<p>PLAN DE ÎNCADRARE</p>			nr. planșă: 00
<p>Toate datele și informațiile conținute în acest document sunt protejate prin drepturi de proprietate intelectuală. Conținutul acestui document este protejat prin Legea 8/1996, cu modificările și completările ulterioare. Acest document și conținutul acestuia (în special idei, principii și soluții arhitecturale) nu pot fi copiate, reproduse, publicate, transmise, transferate sau distribuite în orice mod, decât cu acordul prealabil în scris al firmei s.c. Porta Gheorghensis s.r.l.</p>			scara: 1:5000