


JUDEȚUL HARGHITA

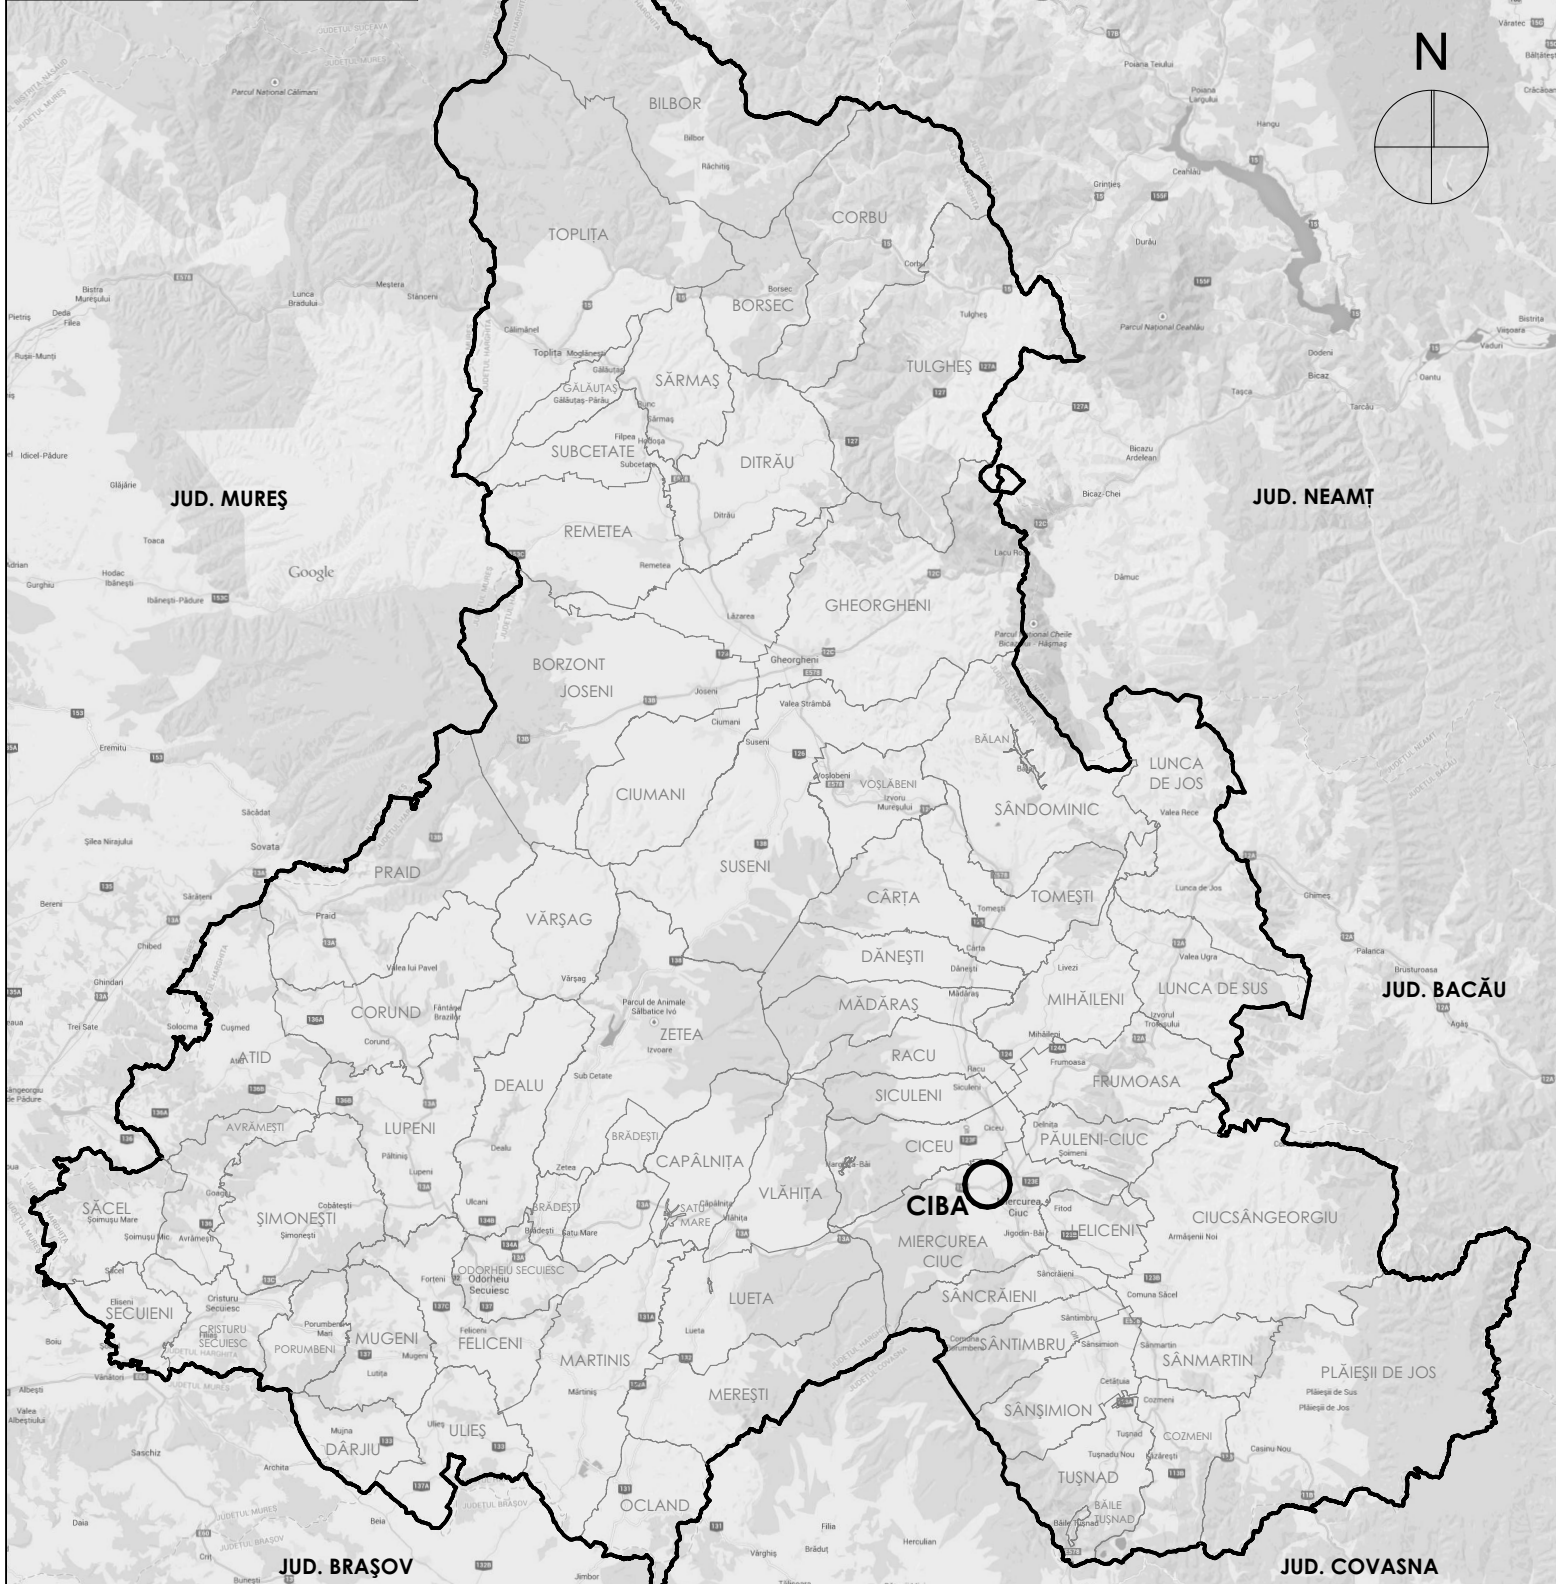

limita administrativă județeană

limita unităților administrative teritoriale

poziționarea amplasamentului pe harta județeană


limita de proprietate

pârâul Capolnaș

rețele electrice de medie tensiune

Arie naturală de interes comunitar ROSPA 00334
Depresiunea și Munții Ciucului

zonă de risc la inundații

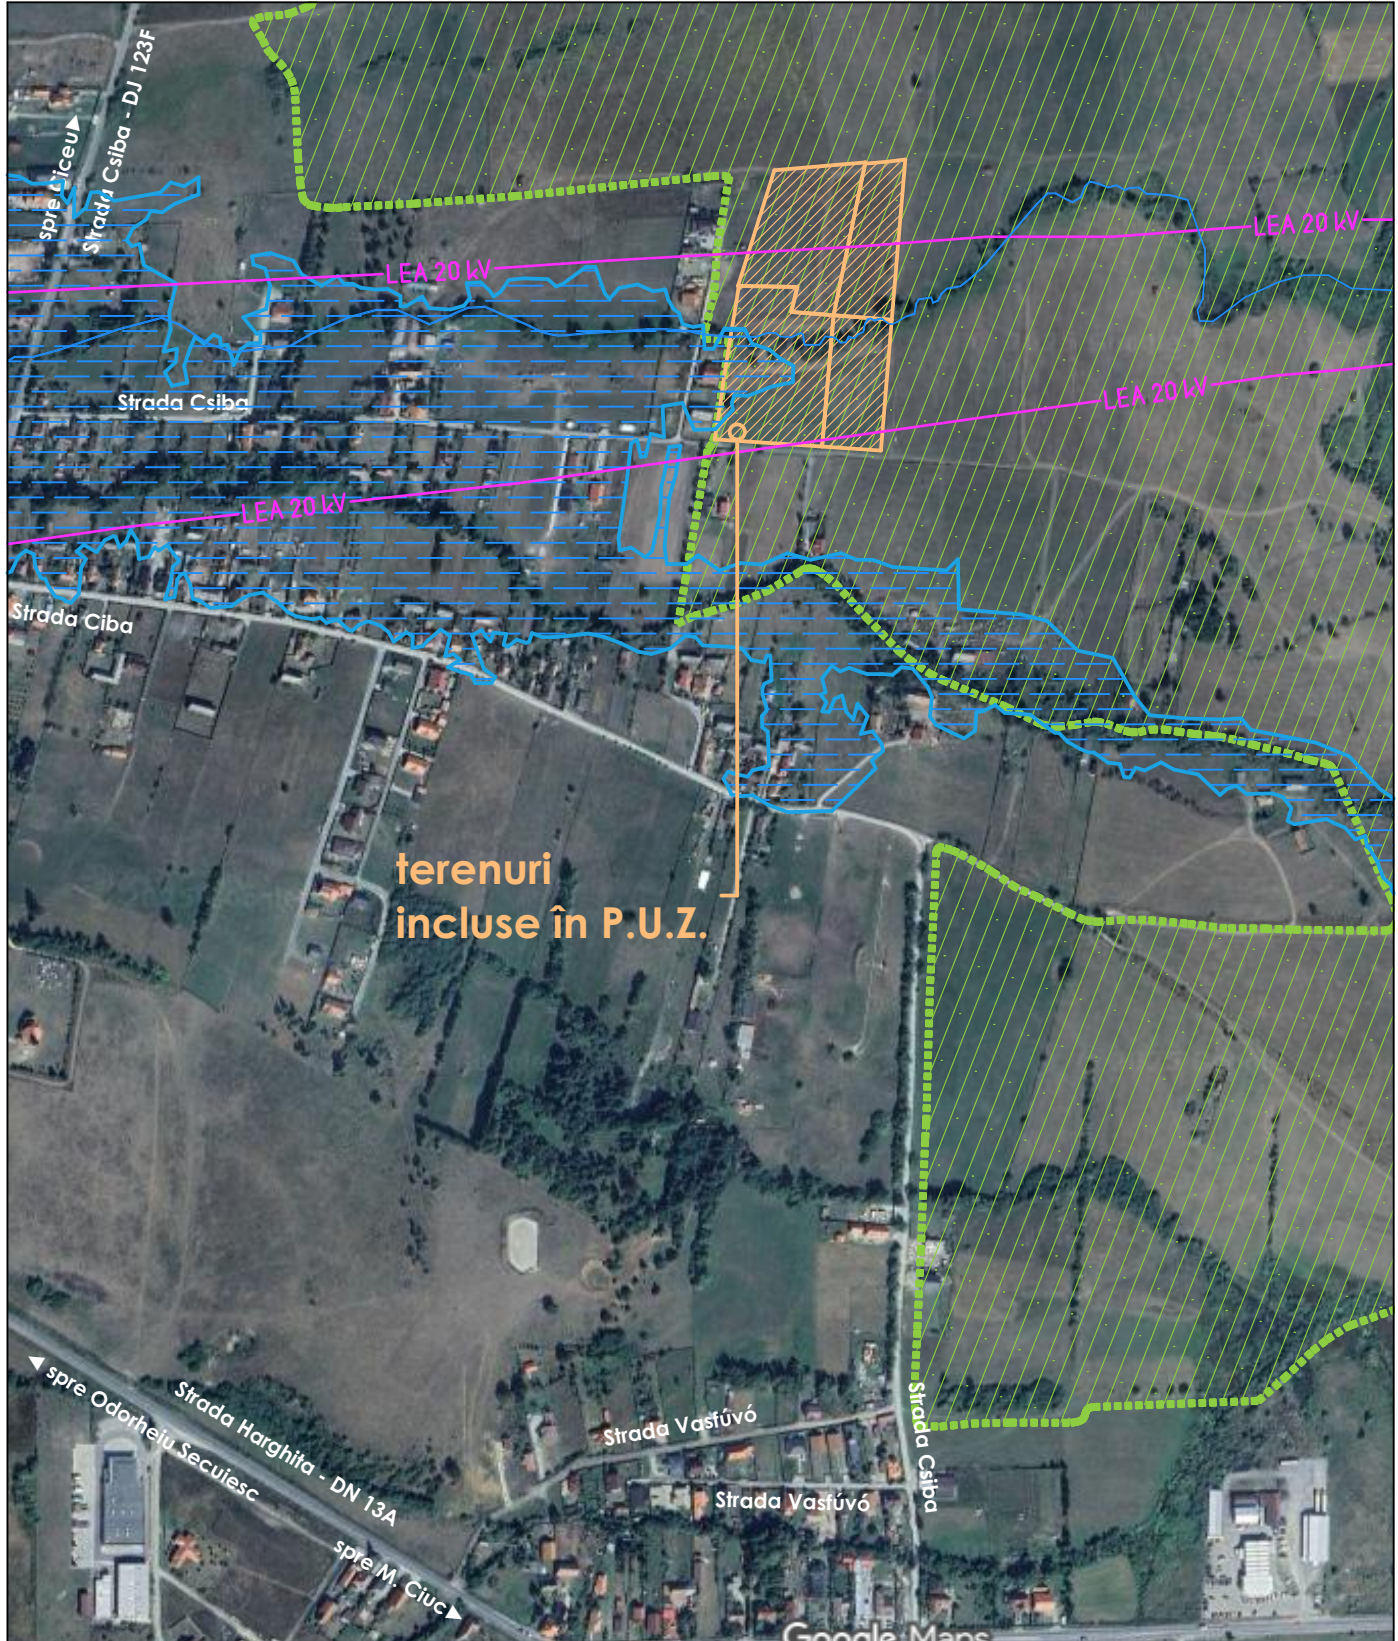

PORTA GHEORGHENSIS s.r.l. cu nr. înregistrare în registrul comerțului J19/11/2007 adresă: jud. Harghita, mun. Gheorgheni, Piața Libertății 8/3 fax: (+4)0266363510 tel: (+4)0729040040 e-mail: portagheorghensis@gmail.com arhitectură restaurare urbanism		 clasa de importanță conf. P100/2013: cat. de importanță conf. HG 768/1997: seismicitate conf. P100/2013:
șef proiect: arh. Köllő Miklós proiectat: arh. Köllő Miklós desenat: Kelemen Árpád	beneficiar: str. Patinoarului, nr. 5, mun. Miercurea Ciuc, jud. Harghita	FÜLÖP Béla nr. proiect: P 200 data: iun. 2026
	P.U.Z. pentru introducere teren extravilan în intravilan în scopul parcelare și amenajare zonă rezidențială str. Csiba, nr.FN, mun. Miercurea Ciuc, jud. Harghita	faza: PUZ revizia: 00
	PLAN DE ÎNCADRARE	nr. planșă: 00 scara: 1:6000
Toate datele și informațiile conținute în acest document sunt protejate prin drepturi de proprietate intelectuală. Conținutul acestui document este protejat prin Legea 8/1996, cu modificările și completările ulterioare. Acest document și conținutul acestuia (în special idei, principii și soluții arhitecturale) nu pot fi copiate, reproduse, publicate, transmise, transferate sau distribuite în orice mod, decât cu acordul prealabil în scris al firmei s.c. Porta Gheorghensis s.r.l.		