



JUDEȚUL HARGHITA

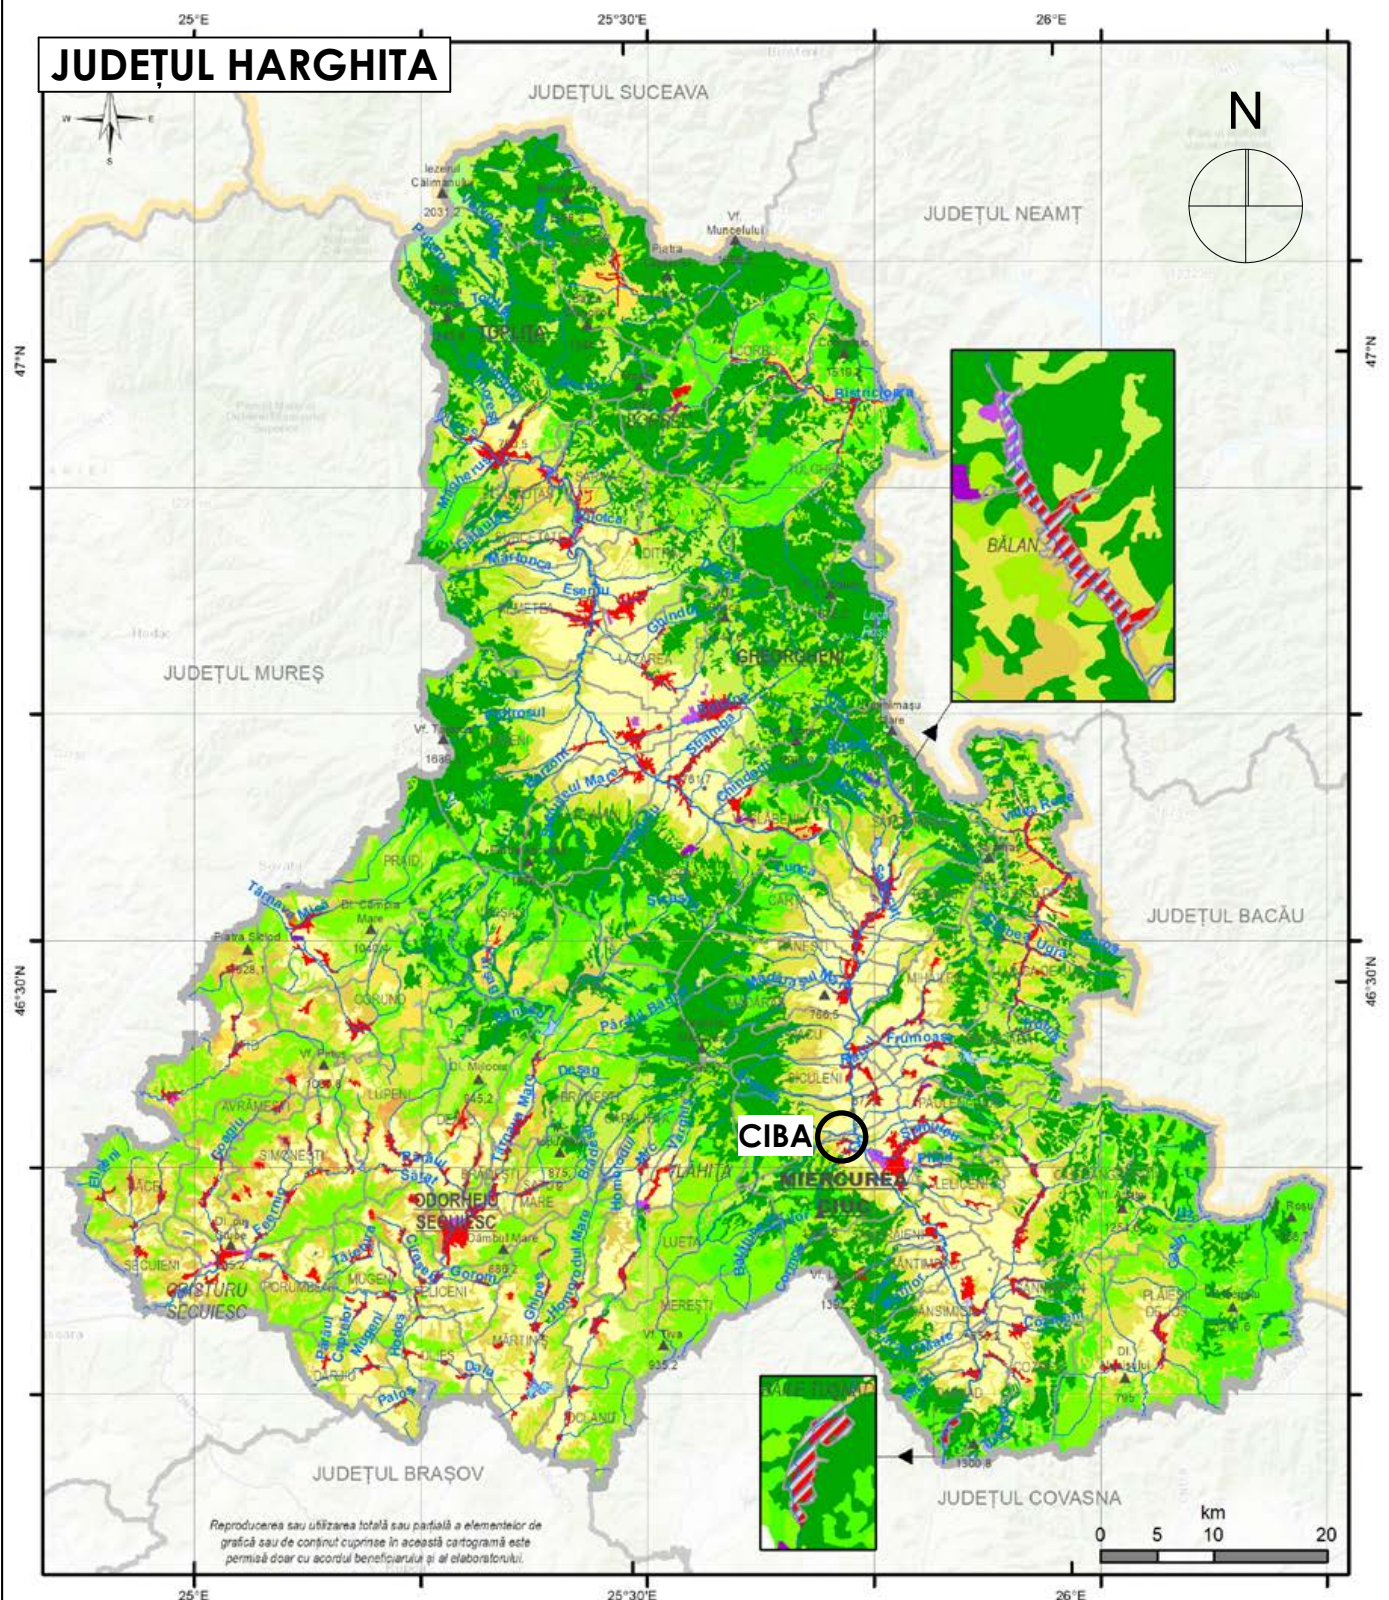

poziționarea amplasamentului pe harta județeană

PORTA GHEORGHENSIS

s.r.l. cu nr. înregistrare în registrul comerțului J19/11/2007
 adresă: jud. Harghita, mun. Gheorgheni, Piața Libertății 8/3
 fax: (+4)0266363510 | tel: (+4)0729040040 | e-mail: portagheorghensis@gmail.com
arhitectură | restaurare | urbanism

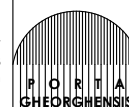

clasa de importanță
 conf. P100/2013: -
 cat. de importanță
 conf. HG 766/1997: -
 seismicitate
 conf. P100/2013: -

șef proiect: arh. Köllő Miklós

proiectat: arh. Köllő Miklós

desenat: Kelemen Árpád

[Signature]
[Signature]

beneficiar:

Fülöp Béla

str. Patinoarului, nr. 5, mun. Miercurea Ciuc, jud. Harghita

P.U.Z. pentru introducerea teren extravilan în intravilan în scopul parcelării și amenajării zonei rezidențiale

titlu proiect:

str. Csiba, nr. FN, mun. Miercurea Ciuc, jud. Harghita

RELATIA CU PLANURILE DE AMENAJARE A TERITORIULUI JUDEȚEAN

titlu planșă:

nr. proiect: **P 200**

data: **iun. 2026**

faza: **PUZ**

reviză: **00**

nr. planșă: **01**

scara:

Toate datele și informațiile conținute în acest document sunt protejate prin drepturi de proprietate intelectuală. Conținutul acestui document este protejat prin Legea 8/1996, cu modificările și completările ulterioare. Acest document și conținutul acestuia (în special ideile, principiile și soluțiile arhitecturale) nu pot fi copiate, reproduse, publicate, transmise, transferate sau distribuite și comercializate în orice mod, decât cu acordul prealabil în scris al firmei s.c. Porta Gheorghensis s.r.l.