


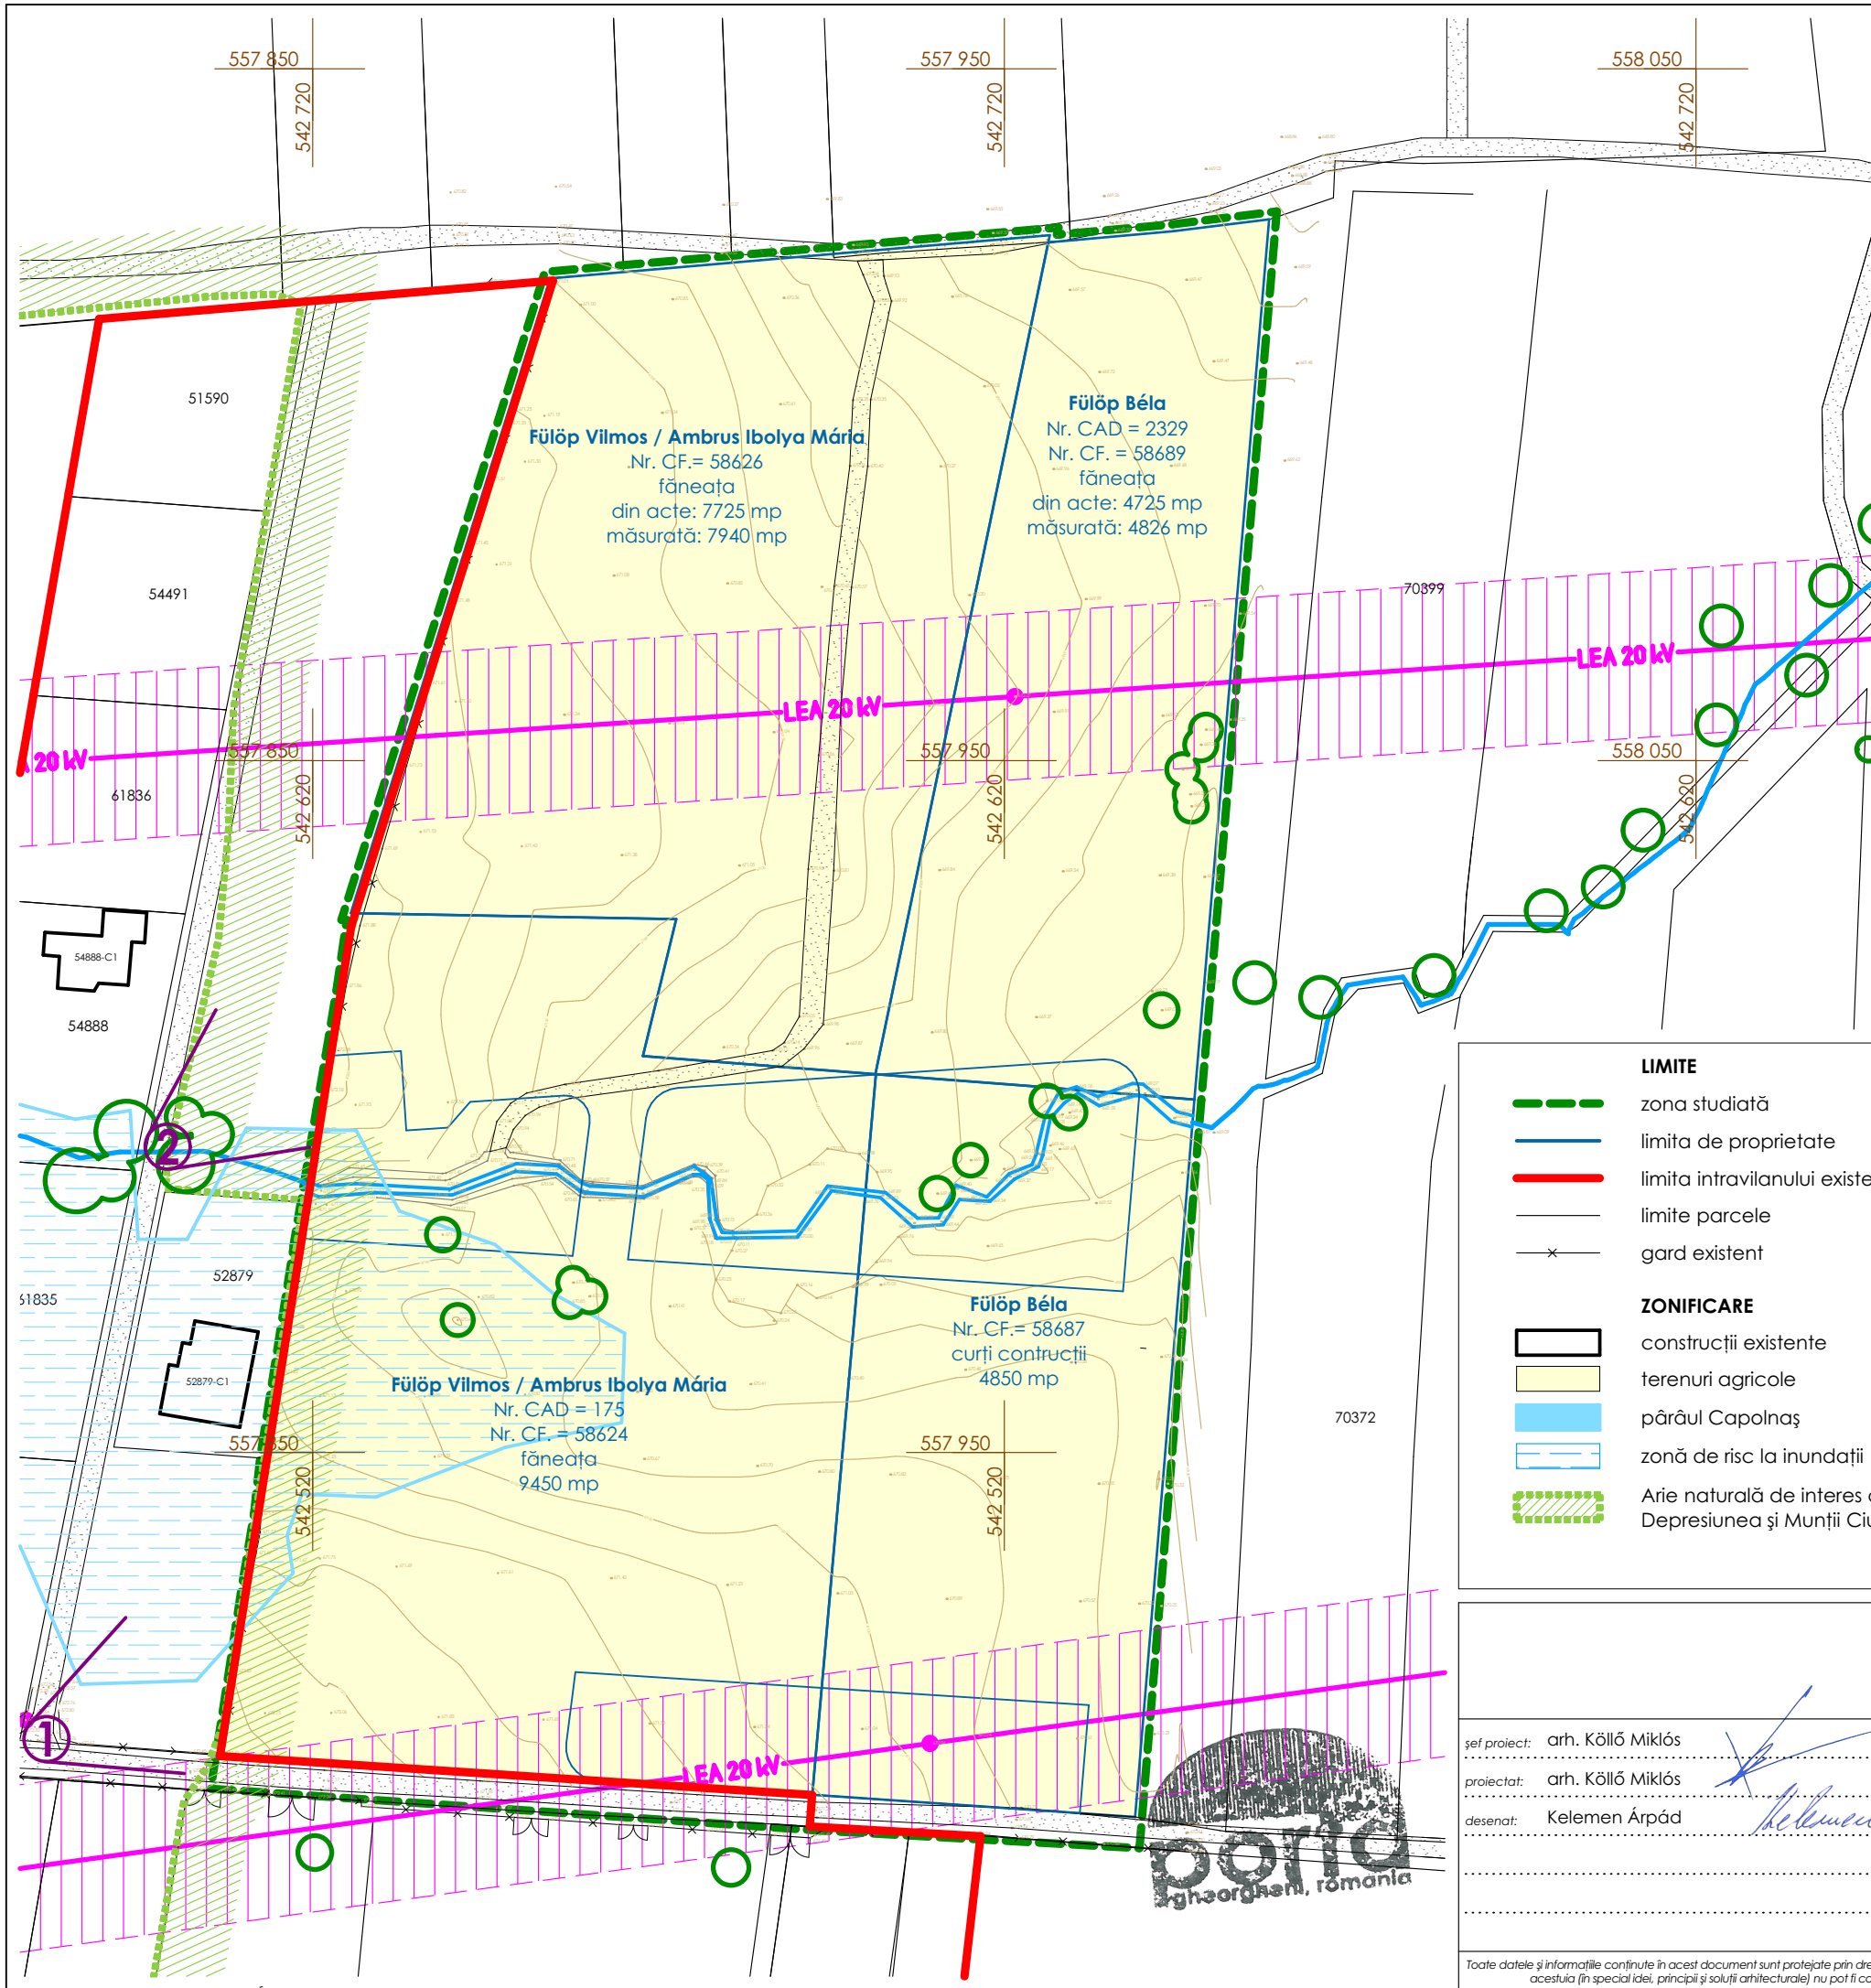

LIMITE

- zona studiată
- limita de proprietate
- limita intravilanului existent
- limite parcele
- gard existent

ZONIFICARE

- construcții existente
- terenuri agricole
- pârâul Capolnaș
- zonă de risc la inundații
- Arie naturală de interes comunitar ROSPA 00334 Depresiunea și Munții Ciucului

CIRCULAȚIE, ACCESE

- căi de acces cu îmbrăcăminte provizorie

UTILITĂȚI TEHNICO-EDILITARE

- rețele electrice de medie tensiune
- linie electrică aeriană - existentă
- zona de protecție LEA 20 kV (24 m)
- stâlp tensiune înaltă

TOPOGRAFIE

- puncte topografice
- curbe de nivel
- coordonate stereo 70

VEGETAȚIE

- vegetație existentă

N

șef proiect: arh. Köllő Miklós proiectat: arh. Köllő Miklós desenat: Kelemen Árpád		PORTA GHEORGHENSIS s.r.l. cu nr. înregistrare în registrul comerțului J19/11/2007 adresă: jud. Harghita, mun. Gheorgheni, Piața Libertății 8/3 fax: (+4)0266363510 tel: (+4)0729040040 e-mail: portagheorghensis@gmail.com arhitectură restaurare urbanism PORTA GHEORGHENSIS clasa de importanță conf. P100/2013: cat. de importanță conf. HG 766/1997: seismicitate conf. P100/2013:	
		Fülöp Béla nr. proiect: P 200 data: iun. 2026	
		P.U.Z. pentru introducerea teren extravilan în intravilan în scopul parcelare și amenajare zonă rezidențială titlu proiect: str. Csiba, nr.FN, mun. Miercurea Ciuc, jud. Harghita faza: PU reviză: 0	
		SITUAȚIA EXISTENTĂ/DISFUNCȚIONALITĂȚII nr. planșă: 0 scara: 1:100	
Toate datele și informațiile conținute în acest document sunt protejate prin drepturi de proprietate intelectuală. Conținutul acestui document este protejat prin Legea 8/1996, cu modificările și completările ulterioare. Acest document și conținutul acestuia (în special idei, principii și soluții arhitecturale) nu pot fi copiate, reproduse, publicate, transmise, transferate sau distribuite în orice mod, decât cu acordul prealabil în scris al firmei s.c. Porta Gheorghensis s.r.l.			