
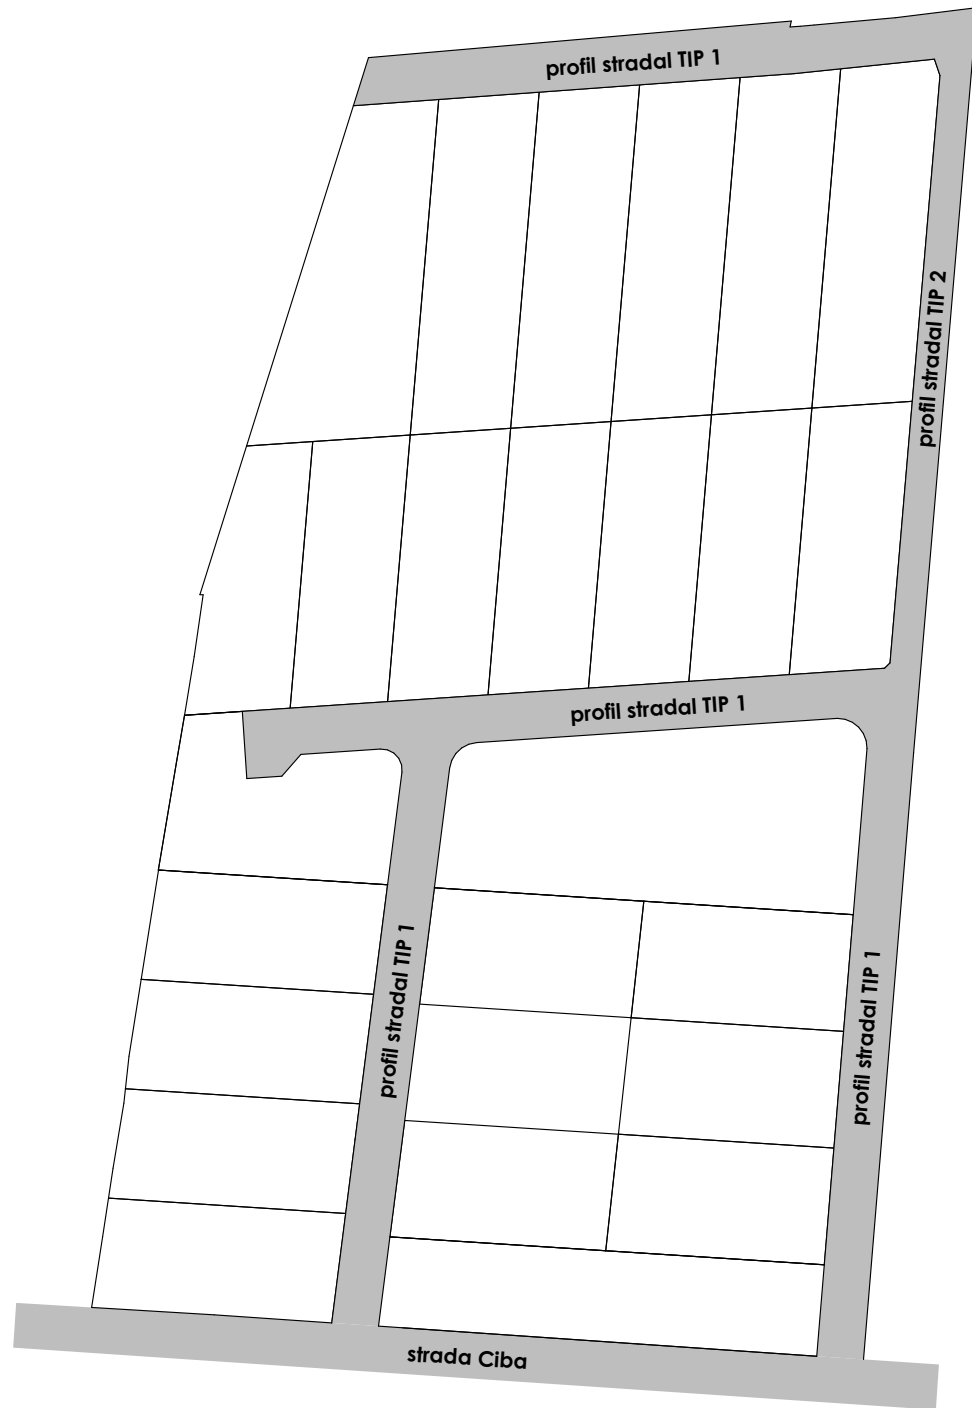
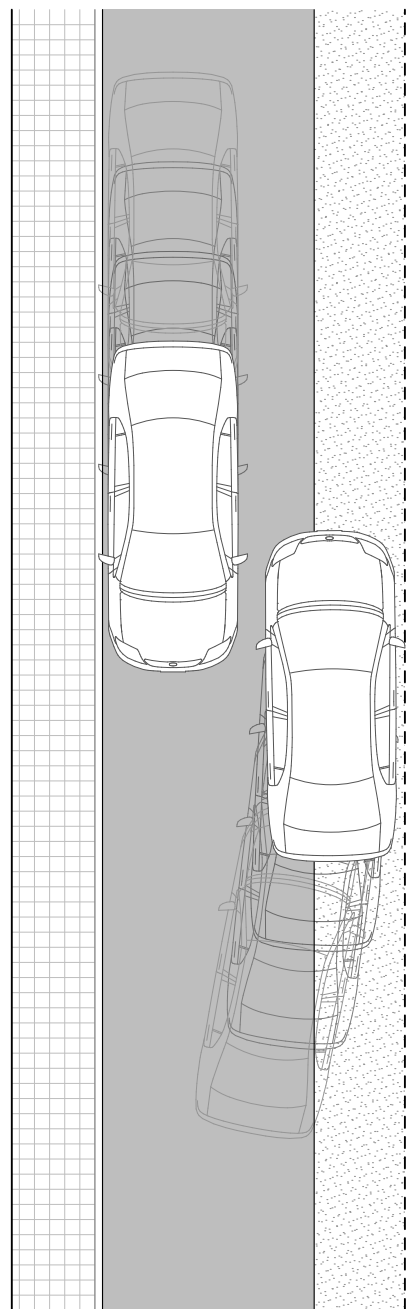
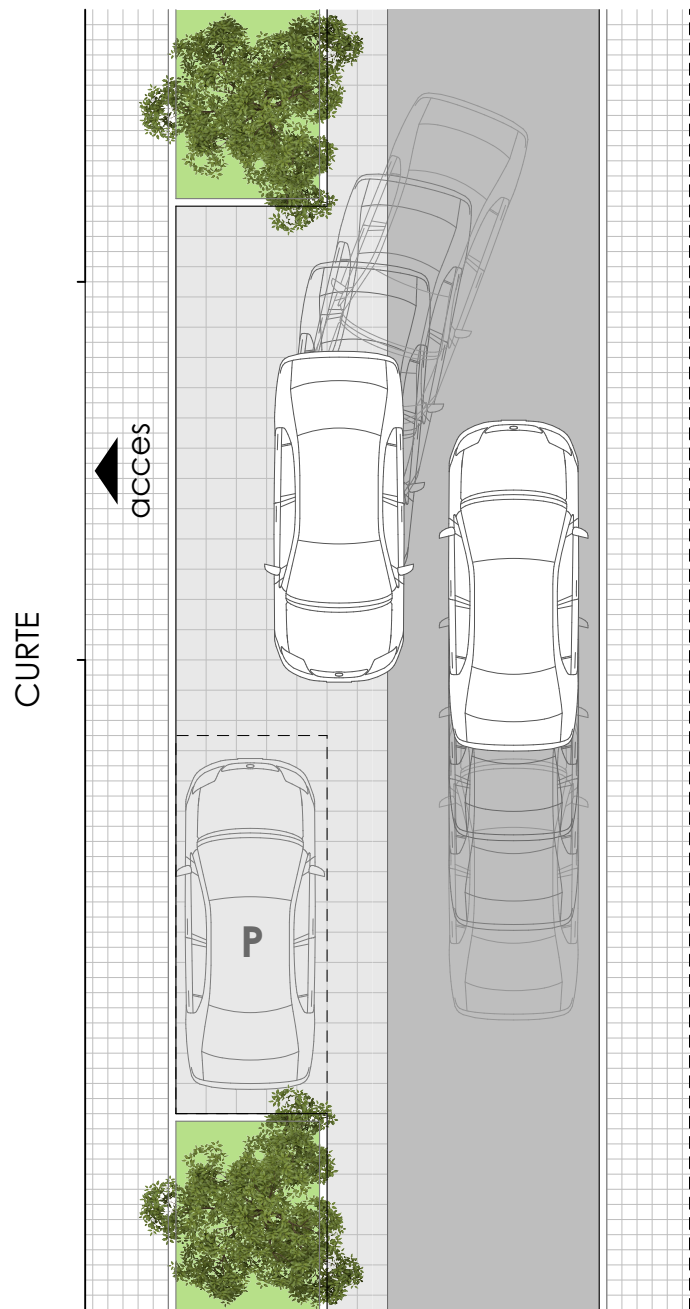
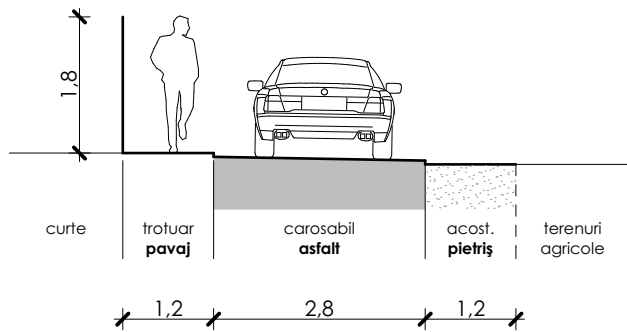


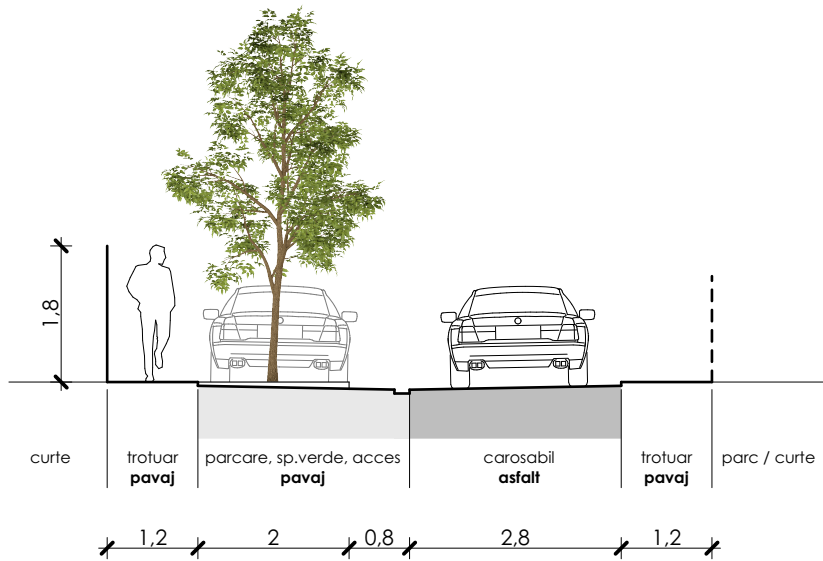

profil stradal TIP 1

profil stradal TIP 2

șef proiect: arh. Köllő Miklós proiectat: arh. Köllő Miklós desenat: Kelemen Árpád		beneficiar: str. Patinoarului, nr. 5, mun. Miercurea Ciuc, jud. Harghita P.U.Z. pentru introducerea teren extravilan în intravilan în scopul parcelării și amenajării zonei rezidențiale titlu proiect: str. Csiba, nr.FN, mun. Miercurea Ciuc, jud. Harghita titlu planșă:		nr. proiect: P 200 data: iun. 2026 faza: PUZ reviză: 00 nr. planșă: 06 scara: 1:100	
șef proiect: arh. Köllő Miklós proiectat: arh. Köllő Miklós desenat: Kelemen Árpád		beneficiar: str. Patinoarului, nr. 5, mun. Miercurea Ciuc, jud. Harghita P.U.Z. pentru introducerea teren extravilan în intravilan în scopul parcelării și amenajării zonei rezidențiale titlu proiect: str. Csiba, nr.FN, mun. Miercurea Ciuc, jud. Harghita titlu planșă:		nr. proiect: P 200 data: iun. 2026 faza: PUZ reviză: 00 nr. planșă: 06 scara: 1:100	

PORTA GHEORGHENSI

s.r.l. cu nr. înregistrare în registrul comerțului J19/11/2007
adresă: jud. Harghita, mun. Gheorgheni , Piața Libertății 8/3
fax: (+4)0266363510 | tel: (+4)0729040040 | e-mail: portageorghensis@gmail.com
arhitectură | restaurare | urbanism

PORTA
GHEORGHENSI

clasa de importanță conf. P100/2013: -
cat. de importanță conf. HG 766/1997: -
seismicitate conf. P100/2013: -

Toate datele și informațiile conținute în acest document sunt protejate prin drepturi de proprietate intelectuală. Conținutul acestui document este protejat prin Legea 8/1996, cu modificările și completările ulterioare. Acest document și conținutul acestuia (în special ideile, principiile și soluțiile arhitecturale) nu pot fi copiate, reproduse, publicate, transmise, transferate sau distribuite și comercializate în orice mod, decât cu acordul prealabil în scris al firmei s.c. Porta Gheorghensis s.r.l.