



CONSILIUL LOCAL AL MUNICIPIULUI MIERCUREA-CIUC
CSÍKSZEREDA MEGYEI JOGÚ VÁROS ÖNKORMÁNYZATA

HOTĂRÂREA Nr. 108/2023

privind aprobarea punerii la dispoziția Distribuției Energie Electrică Romania SA (DEER) Sucursala Harghita, a unor terenuri aflate în proprietatea publică al municipiului Miercurea-Ciuc

Consiliul Local al Municipiului Miercurea Ciuc, întrunit în ședința ordinară din data de 26 aprilie 2023;

Luând în considerare Cererea nr. 20032/11.04.2023 prin care Szabó Noémi solicită acordul pentru amplasarea unui cablu electric necesar pentru alimentarea cu energie electrică a locului de consum, situat în Miercurea-Ciuc, str. Csiba fr. nr., cu drept de uz, acces și servitute în vederea exploatării pe durata de existență a instalației în favoarea Distribuției Energie Electrică Romania SA (DEER) Sucursala Harghita, în baza Certificatului de urbanism cu nr. 156/14.03.2023;

Luând în considerare Cererea nr. 20034/11.04.2023 prin care Török-Csíki Nicole-Ildikó, solicită acordul pentru amplasarea unui cablu electric necesar pentru alimentarea cu energie electrică a locului de consum, situat în Miercurea-Ciuc, str. Iancu de Hunedoara nr. 71, cu drept de uz, acces și servitute în vederea exploatării pe durata de existență a instalației în favoarea Distribuției Energie Electrică Romania SA (DEER) Sucursala Harghita, în baza Certificatului de urbanism cu nr. 174/21.03.2023;

Luând în considerare Cererea nr. 20043/11.04.2023 prin care Berekméri András solicită acordul pentru amplasarea unui cablu electric necesar pentru alimentarea cu energie electrică a locului de consum, situat în Miercurea-Ciuc, str. Mézesek nr. 60, cu drept de uz, acces și servitute în vederea exploatării pe durata de existență a instalației în favoarea Distribuției Energie Electrică Romania SA (DEER) Sucursala Harghita, în baza Certificatului de urbanism cu nr. 172/21.03.2023;

Luând în considerare Cererea nr. 20130/11.04.2023 prin care Kelemen Árpád solicită acordul pentru amplasarea unui cablu electric necesar pentru alimentarea cu energie electrică a locului de consum, situat în Miercurea-Ciuc, str. Harghita Băi nr. 187, cu drept de uz, acces și servitute în vederea exploatării pe durata de existență a instalației în favoarea Distribuției Energie Electrică Romania SA (DEER) Sucursala Harghita, în baza Certificatului de urbanism cu nr. 168/21.03.2023;

Luând în considerare Cererea nr. 20133/11.04.2023 prin care Fórika László solicită acordul pentru amplasarea unui cablu electric necesar pentru alimentarea cu energie electrică a locului de consum, situat în Miercurea-Ciuc, str. Iancu de Hunedoara nr. 1A, cu drept de uz, acces și servitute în vederea exploatării pe durata de existență a instalației în favoarea Distribuției Energie Electrică Romania SA (DEER) Sucursala Harghita, în baza Certificatului de urbanism cu nr. 161/21.03.2023;

Luând în considerare Cererea nr. 20134/11.04.2023 prin care Fazakas Levente solicită acordul pentru amplasarea unui cablu electric necesar pentru alimentarea cu energie electrică a locului de consum, situat în Miercurea-Ciuc, str. Ion Căianu nr. 91A, cu drept de uz, acces și servitute în vederea exploatării pe durata de existență a instalației în favoarea Distribuției Energie

Electrică Romania SA (DEER) Sucursala Harghita, în baza Certificatului de urbanism cu nr. 175/21.03.2023;

Luând în considerare Cererea nr. 20135/11.04.2023 prin care Major-Rácz Loránt solicită acordul pentru amplasarea unui cablu electric necesar pentru alimentarea cu energie electrică a locului de consum, situat în Miercurea-Ciuc, str. Csiba fr. nr., cu drept de uz, acces și servitute în vederea exploatării pe durata de existență a instalației în favoarea Distribuției Energie Electrică Romania SA (DEER) Sucursala Harghita, în baza Certificatului de urbanism cu nr. 122/07.03.2023;

Luând în considerare Cererea nr. 20137/11.04.2023 prin care Márton Zoltán solicită acordul pentru amplasarea unui cablu electric necesar pentru alimentarea cu energie electrică a locului de consum, situat în Miercurea-Ciuc, str. Csiba fr. nr., cu drept de uz, acces și servitute în vederea exploatării pe durata de existență a instalației în favoarea Distribuției Energie Electrică Romania SA (DEER) Sucursala Harghita, în baza Certificatului de urbanism cu nr. 131/09.03.2023;

Luând în considerare Cererea nr. 20139/11.04.2023 prin care Tompos Gábor solicită acordul pentru amplasarea unui cablu electric necesar pentru alimentarea cu energie electrică a locului de consum, situat în Miercurea-Ciuc, str. Csiba fr. nr., cu drept de uz, acces și servitute în vederea exploatării pe durata de existență a instalației în favoarea Distribuției Energie Electrică Romania SA (DEER) Sucursala Harghita, în baza Certificatului de urbanism cu nr. 33/19.01.2023;

Luând în considerare Cererea nr. 20140/11.04.2023 prin care Multimed Clinic Invest S.R.L. solicită acordul pentru amplasarea unui cablu electric necesar pentru alimentarea cu energie electrică a locului de consum, situat în Miercurea-Ciuc, str. Kossuth Lajos nr. 2, cu drept de uz, acces și servitute în vederea exploatării pe durata de existență a instalației în favoarea Distribuției Energie Electrică Romania SA (DEER) Sucursala Harghita, în baza Certificatului de urbanism cu nr. 199/27.03.2023;

Luând în considerare Cererea nr. 20142/11.04.2023 prin care Nuț Ioan Constantin solicită acordul pentru amplasarea unui cablu electric necesar pentru alimentarea cu energie electrică a locului de consum, situat în Miercurea-Ciuc, str. Csiba nr. 168, cu drept de uz, acces și servitute în vederea exploatării pe durata de existență a instalației în favoarea Distribuției Energie Electrică Romania SA (DEER) Sucursala Harghita, în baza Certificatului de urbanism cu nr. 159/16.03.2023;

Analizând Referatul de aprobare al viceprimarului Bors Béla cu nr. 21548/19.04.2023 și Raportul de specialitate nr. 21558/19.04.2023 întocmit de Serviciul patrimoniu și comercial din cadrul aparatului de specialitate al primarului municipiului Miercurea-Ciuc, prin care se propune adoptarea hotărârii privind aprobarea punerii la dispoziția Distribuției Energie Electrică Romania SA (DEER) Sucursala Harghita a unor suprafețe, aflate pe teritoriul municipiului Miercurea-Ciuc, pe perioada executării lucrărilor de amplasare a unor cabluri electrice/firide în vederea alimentării unor locuri de consum din Miercurea-Ciuc;

Pe baza rapoartelor comisiei:

- juridice;
- economice, servicii publice și comerț;
- urbanism;

Având în vedere Hotărârea Guvernului nr. 1351/2001 privind atestarea domeniului public al județului Harghita, precum și al municipiilor, orașelor și comunelor din județul Harghita, modificată și completată la anexa prin Hotărârea Guvernului nr. 299/2010, pozițiile 57, 71, 94, 96, 129 și 208;

Ținând cont de Hotărârea nr. 6/2008 privind însușirea listei de inventar, reactualizată, cu bunurile care alcătuiesc domeniul public al municipiului Miercurea-Ciuc, cu modificările și completările ulterioare,

Luând în considerare art. 12 alin. (1)-(4), art. 14 a Legii nr. 123/2012 privind energia electrică și gazele naturale, cu modificările și completările ulterioare, respectiv Regulamentul

privind racordarea utilizatorilor la rețelele electrice de interes public aprobat prin Ordinul președintelui Autorității Naționale de Reglementare în Domeniul Energiei nr. 59/2013, cu modificările și completările ulterioare;

Având în vedere prevederile art. 749, art. 751 și art. 752 din Codul civil;

În temeiul art. 129 alin. (2) lit. c), art. 139 alin. (1), (3) lit. g), art. 196 alin. (1) lit. a), art. 297, precum și art. 627 alin. (1) din O.U.G. nr. 57/2019 privind Codul administrativ, cu modificările și completările ulterioare.

HOTĂRĂȘTE

Art. 1. (1) Se aprobă punerea la dispoziția Distribuției Energie Electrică România SA (DEER) Sucursala Harghita a unei suprafețe de 3,50 mp, ocupată temporar, situată în str. Csiba, aflată în proprietatea publică a municipiului Miercurea-Ciuc, înscrisă în Cartea funciară nr. 65952 Miercurea-Ciuc, identificată prin număr cadastral 65952, pe perioada executării lucrărilor de amplasare a cablului electric, conform Anexei nr. 1 - plan de amplasament, care face parte integrantă din prezenta hotărâre.

(2) Asupra terenului în suprafață totală de 3,50 mp, se instituie drept de uz pe perioada necesară executării lucrărilor.

(3) Dreptul de uz are ca obiect utilitatea publică, are caracter legal și se exercită fără înscrierea în cartea funciară.

(4) Exercițarea drepturilor de uz se realizează cu titlu gratuit pe durata existenței acestora.

Art. 2. (1) Se aprobă punerea la dispoziția Distribuției Energie Electrică România SA (DEER) Sucursala Harghita a unei suprafețe de 3,50 mp, ocupată temporar, situată în str. Iancu de Hunedoara, aflată în proprietatea publică a municipiului Miercurea-Ciuc, înscrisă în Cartea funciară nr. 56343 Miercurea-Ciuc, identificată prin număr cadastral 56343, pe perioada executării lucrărilor de amplasare a cablului electric, conform Anexei nr. 2 - plan de amplasament, care face parte integrantă din prezenta hotărâre.

(2) Asupra terenului în suprafață totală de 3,50 mp, se instituie drept de uz pe perioada necesară executării lucrărilor.

(3) Dreptul de uz are ca obiect utilitatea publică, are caracter legal și se exercită fără înscrierea în cartea funciară.

(4) Exercițarea drepturilor de uz se realizează cu titlu gratuit pe durata existenței acestora.

Art. 3. (1) Se aprobă punerea la dispoziția Distribuției Energie Electrică România SA (DEER) Sucursala Harghita a unei suprafețe de 3,50 mp, ocupată temporar, situată în str. Mézesek, aflată în proprietatea publică a municipiului Miercurea-Ciuc, înscrisă în Cartea funciară nr. 68673 Miercurea-Ciuc, identificată prin număr cadastral 68673, pe perioada executării lucrărilor de amplasare a cablului electric, conform Anexei nr. 3 - plan de amplasament, care face parte integrantă din prezenta hotărâre.

(2) Asupra terenului în suprafață totală de 3,50 mp, se instituie drept de uz pe perioada necesară executării lucrărilor.

(3) Dreptul de uz are ca obiect utilitatea publică, are caracter legal și se exercită fără înscrierea în cartea funciară.

(4) Exercițarea drepturilor de uz se realizează cu titlu gratuit pe durata existenței acestora.

Art. 4. (1) Se aprobă punerea la dispoziția Distribuției Energie Electrică România SA (DEER) Sucursala Harghita a unei suprafețe de 5,50 mp, ocupată temporar, situată în str. Harghita Băi, aflată în proprietatea publică a municipiului Miercurea-Ciuc, înscrisă în Cartea funciară nr.

55898 Miercurea-Ciuc, identificată prin număr cadastral 55898, pe perioada executării lucrărilor de amplasare a cablului electric, conform Anexei nr. 4 - plan de amplasament, care face parte integrantă din prezenta hotărâre.

(2) Asupra terenului în suprafață totală de 5,50 mp, se instituie drept de uz pe perioada necesară executării lucrărilor.

(3) Dreptul de uz are ca obiect utilitatea publică, are caracter legal și se exercită fără înscrierea în cartea funciară.

(4) Exercițarea drepturilor de uz se realizează cu titlu gratuit pe durata existenței acestora.

Art. 5 (1) Se aprobă punerea la dispoziția Distribuției Energie Electrică România SA (DEER) Sucursala Harghita a unei suprafețe de 7,50 mp, ocupată temporar, situată în str. Iancu de Hunedoara, aflată în proprietatea publică a municipiului Miercurea-Ciuc, înscrisă în Cartea funciară nr. 64945 Miercurea-Ciuc, identificată prin număr cadastral 64945, pe perioada executării lucrărilor de amplasare a cablului electric, conform Anexei nr. 5 - plan de amplasament, care face parte integrantă din prezenta hotărâre.

(2) Asupra terenului în suprafață totală de 7,50 mp, se instituie drept de uz pe perioada necesară executării lucrărilor.

(3) Dreptul de uz are ca obiect utilitatea publică, are caracter legal și se exercită fără înscrierea în cartea funciară.

(4) Exercițarea drepturilor de uz se realizează cu titlu gratuit pe durata existenței acestora.

Art. 6 (1) Se aprobă punerea la dispoziția Distribuției Energie Electrică România SA (DEER) Sucursala Harghita a unei suprafețe de 17,50 mp, ocupată temporar, situată în str. Ion Căianu, aflată în proprietatea publică a municipiului Miercurea-Ciuc, înscrisă în Cartea funciară nr. 64666 Miercurea-Ciuc, identificată prin număr cadastral 64666, pe perioada executării lucrărilor de amplasare a cablului electric, conform Anexei nr. 6 - plan de amplasament, care face parte integrantă din prezenta hotărâre.

(2) Asupra terenului în suprafață totală de 17,50 mp, se instituie drept de uz pe perioada necesară executării lucrărilor.

(3) Dreptul de uz are ca obiect utilitatea publică, are caracter legal și se exercită fără înscrierea în cartea funciară.

(4) Exercițarea drepturilor de uz se realizează cu titlu gratuit pe durata existenței acestora.

Art. 7 (1) Se aprobă punerea la dispoziția Distribuției Energie Electrică România SA (DEER) Sucursala Harghita a unei suprafețe de 63 mp, ocupată temporar, situată în str. Csiba, aflată în proprietatea publică a municipiului Miercurea-Ciuc, înscrisă în Cartea funciară nr. 65952 Miercurea-Ciuc, identificată prin număr cadastral 65952 pe perioada executării lucrărilor de amplasare a cablului electric, conform Anexei nr. 7 - plan de amplasament, care face parte integrantă din prezenta hotărâre.

(2) Asupra terenului în suprafață totală de 63 mp, se instituie drept de uz pe perioada necesară executării lucrărilor.

(3) Dreptul de uz are ca obiect utilitatea publică, are caracter legal și se exercită fără înscrierea în cartea funciară.

(4) Exercițarea drepturilor de uz se realizează cu titlu gratuit pe durata existenței acestora.

Art. 8 (1) Se aprobă punerea la dispoziția Distribuției Energie Electrică România SA (DEER) Sucursala Harghita a unei suprafețe de 58 mp, ocupată temporar, situată în str. Csiba, aflată în proprietatea publică a municipiului Miercurea-Ciuc, înscrisă în Cartea funciară nr. 65952

Miercurea-Ciuc, identificată prin număr cadastral 65952 pe perioada executării lucrărilor de amplasare a cablului electric, conform Anexei nr. 8 - plan de amplasament, care face parte integrantă din prezenta hotărâre.

(2) Asupra terenului în suprafață totală de 58 mp, se instituie drept de uz pe perioada necesară executării lucrărilor.

(3) Dreptul de uz are ca obiect utilitatea publică, are caracter legal și se exercită fără înscrierea în cartea funciară.

(4) Exercițarea drepturilor de uz se realizează cu titlu gratuit pe durata existenței acestora.

Art. 9 (1) Se aprobă punerea la dispoziția Distribuției Energie Electrică România SA (DEER) Sucursala Harghita a unei suprafețe de 11 mp, ocupată temporar, situată în str. Csiba, aflată în proprietatea publică a municipiului Miercurea-Ciuc, înscrisă în Cartea funciară nr. 65952 Miercurea-Ciuc, identificată prin număr cadastral 65952 pe perioada executării lucrărilor de amplasare a cablului electric, conform Anexei nr. 9 - plan de amplasament, care face parte integrantă din prezenta hotărâre.

(2) Asupra terenului în suprafață totală de 11 mp, se instituie drept de uz pe perioada necesară executării lucrărilor.

(3) Dreptul de uz are ca obiect utilitatea publică, are caracter legal și se exercită fără înscrierea în cartea funciară.

(4) Exercițarea drepturilor de uz se realizează cu titlu gratuit pe durata existenței acestora.

Art. 10 (1) Se aprobă punerea la dispoziția Distribuției Energie Electrică România SA (DEER) Sucursala Harghita a unei suprafețe de 9 mp, ocupată temporar, situată în Aleea Octavian Goga, aflată în proprietatea publică a municipiului Miercurea-Ciuc, înscrisă în Cartea funciară nr. 65909 Miercurea-Ciuc, identificată prin număr cadastral 65909 pe perioada executării lucrărilor de amplasare a cablului electric, conform Anexei nr. 10 - plan de amplasament, care face parte integrantă din prezenta hotărâre.

(2) Asupra terenului în suprafață totală de 9 mp, se instituie drept de uz pe perioada necesară executării lucrărilor.

(3) Dreptul de uz are ca obiect utilitatea publică, are caracter legal și se exercită fără înscrierea în cartea funciară.

(4) Exercițarea drepturilor de uz se realizează cu titlu gratuit pe durata existenței acestora.

Art. 11 (1) Se aprobă punerea la dispoziția Distribuției Energie Electrică România SA (DEER) Sucursala Harghita a unei suprafețe de 57,50 mp, ocupată temporar, situată în str. Csiba, aflată în proprietatea publică a municipiului Miercurea-Ciuc, înscrisă în Cartea funciară nr. 68128 Miercurea-Ciuc, identificată prin număr cadastral 68128 pe perioada executării lucrărilor de amplasare a cablului electric, conform Anexei nr. 11 - plan de amplasament, care face parte integrantă din prezenta hotărâre.

(2) Asupra terenului în suprafață totală de 57,50 mp, se instituie drept de uz pe perioada necesară executării lucrărilor.

(3) Dreptul de uz are ca obiect utilitatea publică, are caracter legal și se exercită fără înscrierea în cartea funciară.

(4) Exercițarea drepturilor de uz se realizează cu titlu gratuit pe durata existenței acestora.

Art. 12. Pentru executarea lucrărilor se vor solicita aviz de spargere cu achitarea taxei conform hotărârii Consiliului Local Miercurea-Ciuc privind impozitele și taxele locale. Achitarea taxei cade în sarcina executantului.

Art. 13. Cu aducerea la îndeplinire a prezentei hotărâri se însărcinează administratorul public Dósa Szilárd, prin Serviciul patrimoniu și comercial și prin Direcția de gospodărire urbană din cadrul aparatului de specialitate al primarului municipiului Miercurea-Ciuc.

Art. 14. Prezenta hotărâre se comunică:

- a) Instituției Prefectului Județul Harghita;
- b) Primarului municipiului Miercurea-Ciuc, domnul Korodi Attila;
- c) Viceprimarului municipiului Miercurea-Ciuc, domnul Bors Béla;
- d) Administratorului public al municipiului Miercurea-Ciuc, domnul Dósa Szilárd;
- e) Distribuției Energie Electrică România SA (DEER) Sucursala Harghita, prin grija Serviciului patrimoniu și comercial;
- f) Serviciului patrimoniu și comercial;
- g) Direcției de gospodărire urbană.

Președintele ședinței
FÜLEKI Zoltán ADISLAU

Contrasemnarea pentru legalitate –
Secretar
WOHLFAHRT JÓLFI

PLAN AMPLASAMENT
Str. Csiba fn.

Anexa nr. 1
la Hotararea nr 108/2023



PRESEDINTE DE SEDINTA
FÜLEKI ZOLTAN ADISLAV

Scara 1:300

SECRETARUL GENERAL AL
U.A.T. MUNICIPIULUI
MIERCUREA-CIUC
WOHLFAHRT DOLF


LEGENDA

- Stalp electric existent
- ▭ Firida BMPT propusa
- Cablu electric propus in lungime de 7 ml

Întocmit
Consilier
Baliga Jobb Lorand

PLAN AMPLASAMENT
Str. Iancu de Hunedoara nr. 71.

Anexa nr. 2
la Hotararea nr. 168/2023

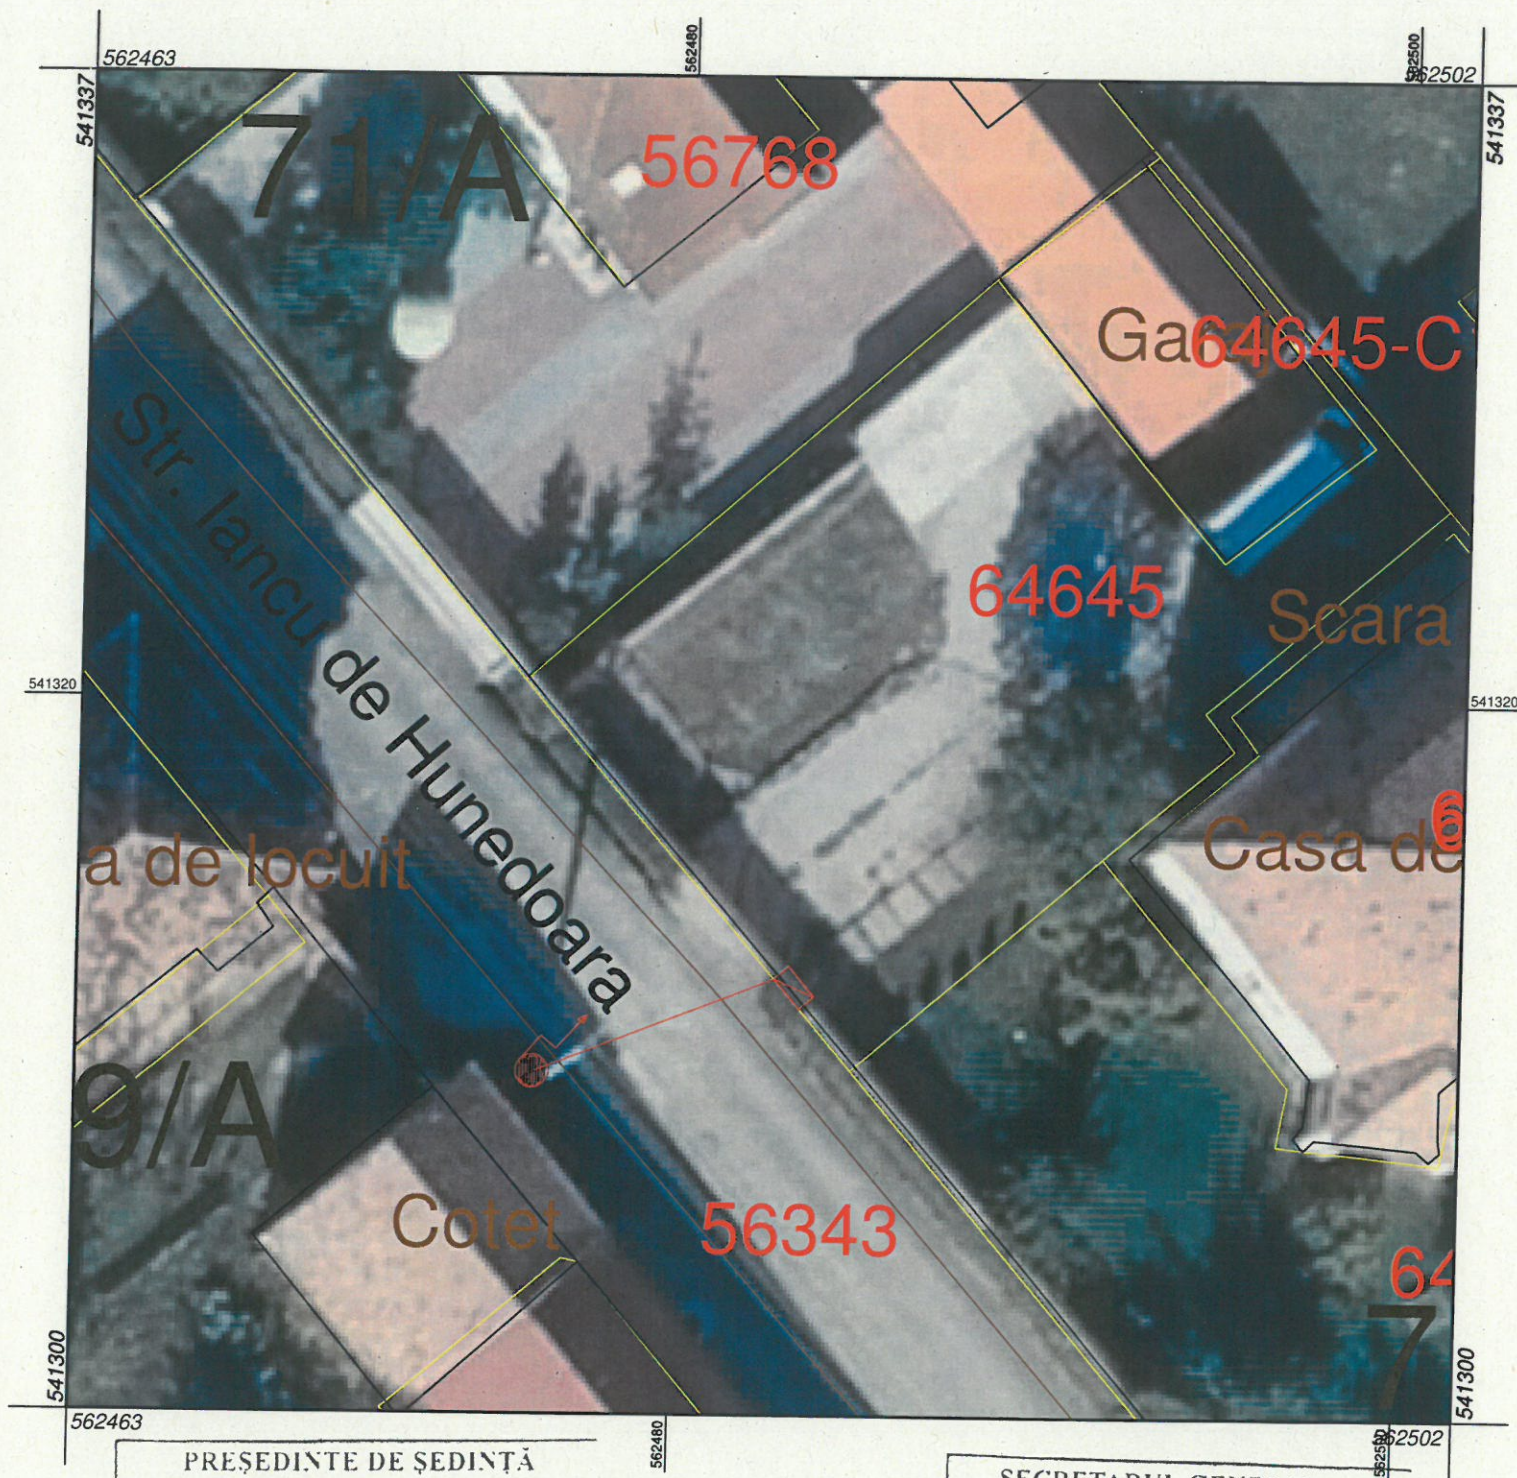

PRESEDINTE DE SEDINTĂ

FÜLEKI LADISLAU

SECRETARUL GENERAL AL
U.A.T. MUNICIPIULUI
MIERCUREA CIUC

WOHLFAHRT DOLF

Scara 1:200

LEGENDA

- ✓ Stalp electric existent
- ▢ Firida BMPT propusa
- Cablu electric propus in lungime de 7 m

1 cm pe plan=2.0 m pe teren

Întocmit
Consilier
Baliga John I óránd

PLAN AMPLASAMENT
Str. Mezešek nr. 60.

Anexa nr. 3
la Hotararea nr 108/2023



PRESEDINTE DE SEDINTĂ
FULEKI ZOLTAKI LADISLAU

Scara 1:300

SECRETARUL GENERAL AL
U.A.T. MUNICIPIULUI
MIERCUREA-CIUC

WOHLFART WOLF

LEGENDA

- ☒ Firida existenta
- ☒ Firida FDCP propusa
- Cablu electric propus in lungime de 7 m

1 cm pe plan=3.0 m pe teren

Întocmit
Consilier
Baliga Jobb Lorand

PLAN AMPLASAMENT
Localitatea Componenta Harghita Bai nr. 187.

Anexa nr. 4
la Hotararea nr/08/2023



PRESEDINTE DE SEDINTĂ
FÜLEKI ZOLTÁN LADISLAU

Scara 1:300

SECRETARUL GENERAL AL
U.A.T. MUNICIPIULUI
MIERCU CIUC
WOHLFAHRT DOLF

- LEGENDA**
- Stalp electric existent
 - ▢ Firida BMPT propusa
 - Cablu electric propus in lungime de 11 m
 - ▢ Tub protectie

1 cm pe plan=3.0 m pe teren

Întocmit
Consilier
Baliga John Lorand

PLAN AMPLASAMENT
Str. Iancu de Hunedoara nr. 1A

Anexa nr. 5
la Hotararea nr. 168/2023



PRESEDINTE DE SEDINTĂ
FÜLEKI LADISLAU

Scara 1:300

SECRETARUL GENERAL AL
U.A.T. MUNICIPIULUI
MERCUREA
WOHLF EDOLF

LEGENDA

- Stalp electric existent
- ▭ Firida BMPT propusa
- Cablu electric propus in lungime de 15 ml

Întocmit
Consilier
Baliga John Lorand

PLAN AMPLASAMENT
Str. Ion Caianu nr. 91A

Anexa nr. 6
la Hotararea nr 108/2023



PRESEDINTE DE SEDINTĂ
FULEKI ZOLTAN LADISLAU

Scara 1:300

SECRETARUL GENERAL AL
U.A.T. MUNICIPIULUI
MERCUREA CIUC
WOHLFA UDOF

LEGENDA

- Stalp electric existent
- ▢ Firida BMPT propusa
- Cablu electric propus in lungime de 35 ml

1 cm pe plan=3.0 m pe teren

Întocmit
Consilier
Baliga Jobb Lorand

PLAN AMPLASAMENT
Str. Csiba fn

Anexa nr. 7
la Hotararea nr 108/2023




PRESEDINTE DE SEDINTĂ
FULEKI 20... ADJLAU

Scara 1:800

SECRETARUL GENERAL AL
U.A.T. MUNICIPIULUI
MIERCU - CIUC
WOHLFAUDOLF

LEGENDA

- ☒ Firida FDC existenta
- ☒ Firida BMPT propusa
- Cablu electric propus in lungime de 126 ml

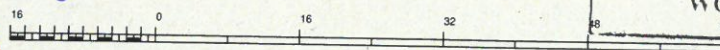

1 cm pe plan=8.0 m pe teren

Întocmit
Consilier
Baliga John Lorand

PLAN AMPLASAMENT
Str. Csiba fn

Anexa nr. 8
la Hotararea nr 108 /2023



PRESEDINTE DE SEDINTĂ
FÜLEKI FOLTA XI LAARSLAU

Scara 1:700

SECRETARUL GENERAL
U.A.T. MUNICIPIULUI
MIERCUREA NOIE
WOHLFAH DOLF

LEGENDA

- ☒ Firida FDC existenta
- ☒ Firida FDCP propusa
- Cablu electric propus in lungime de 116 ml

Întocmit
Consilier
Baliga Jnhh Lorand

PLAN AMPLASAMENT
Str. Csiba fn.

Anexa nr. 9
la Hotararea nr. 108/2023



PREȘEDINTE DE ȘEDINȚĂ

FÜLEKI ZOLTÁN LAZÁR LAU

Scara 1:300

SECRETARUL GENERAL
U.A.T. MUNICIPIULUI
MIERCUREA-NUJOU

WOHLFARTH UDO

LEGENDA


- Stalp electric existent
- ▭ Firida BMPT/propusa
- Cablu electric propus in lungime de 22 ml

1 cm pe plan=3.0 m pe teren

Întocmit
Consilier
Baliga Jobb Lorand

PLAN AMPLASAMENT
Str. Kossuth Lajos nr. 2.

Anexa nr. 10
la Hotararea nr. 108/2023

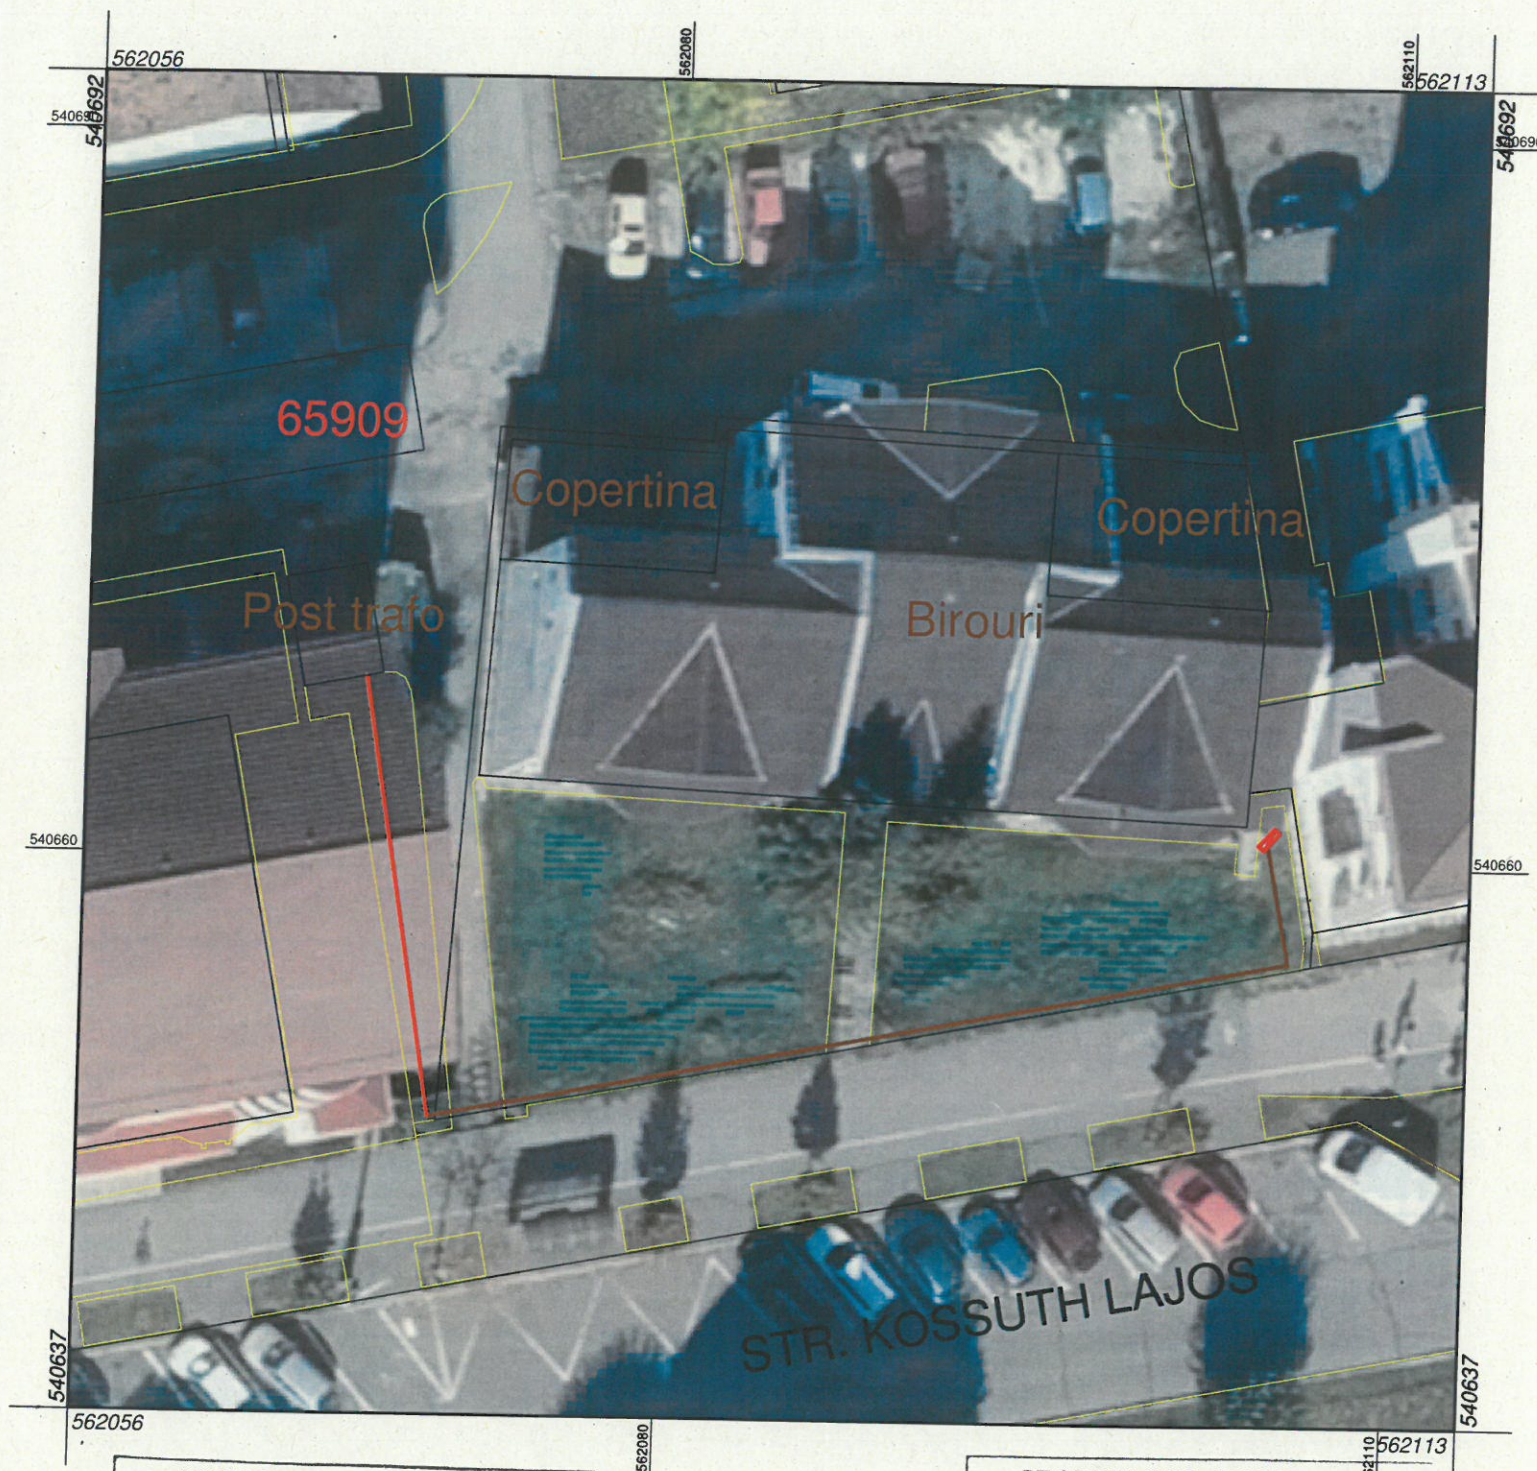

PRESEDINTE DE SEDINTĂ
FÜLEKI ZOLTÁN LADISLÁU

Scara 1:300

SECRETARUL GENERAL AL
U.A.T. MUNICIPIULUI
MIERCUREA-CIUC
WOHLFARTH DOLF

LEGENDA

- Post trafo
- Firida FDCP propusa
- Cablu electric propus in lungime de 18 ml
pe domeniul public al Municipiului Miercurea-Ciuc

Întocmit
Consilier
Baliga Jobb Lorand

PLAN AMPLASAMENT
Str. Csiba nr. 168.

Anexa nr. 11
la Hotararea nr 108/2023



PRESEDINTE DE SEDINTĂ

FÖLEKI ZOLTÁN LAÓISZLAV

Scara 1:700

SECRETARUL GENERAL AL
U.A.T. MUNICIPIULUI
MIERCUREA-CIUC

WOHLFAHRT DOLF

LEGENDA

- ✓ Stalp electric existent
- ▢ Firida BMPT propusa
- Cablu electric propus in lungime de 115 ml
pe domeniul public al Municipiului Miercurea-Ciuc

1 cm pe plan=7.0 m pe teren

Întocmit
Consilier
Baliga Jobb Lorand