



ROMÂNIA
JUDEȚUL HARGHITA
CONSILIUL LOCAL AL MUNICIPIULUI
MIERCUREA – CIUC

HOTĂRÂREA Nr. 152/2022

privind instituirea unor măsuri în vederea organizării și desfășurării Expoziției și Târgului cu vânzare a produselor tradiționale și meșteșugărești, respectiv a activității de alimentație (food truck) din cadrul Festivalului NyárONSzereda, din data de 9-12 iunie 2022

Consiliul Local al Municipiului Miercurea-Ciuc, întrunit în ședința extraordinară din data de 13 mai 2022;

Analizând Referatul de aprobare cu nr. 25453/10.05.2022 al viceprimarului Sógor Enikő; Raportul de specialitate cu nr. 25457/2022 întocmit de Serviciul cultural, de învățământ, sport și tineret din cadrul aparatului de specialitate al primarului municipiului Miercurea-Ciuc prin care s-a propus adoptarea unei hotărâri privind instituirea unor măsuri în vederea organizării și desfășurării Expoziției și Târgului cu vânzare a produselor tradiționale și meșteșugărești, respectiv a activității de alimentație (food truck) din cadrul Festivalului NyárONSzereda, din data de 9-12 iunie 2022;

Pe baza rapoartelor comisiei:

- economice, servicii publice și comerț
- juridice

Având în vedere:

– adresa nr. 25210/2022 al Agenției de Dezvoltare Județeană Harghita, privind cooperarea în organizarea Expoziției și Târgului cu vânzare a produselor tradiționale și meșteșugărești, respectiv a activității de alimentație (food truck) din cadrul Festivalului NyárONSzereda, din data de 9-12 iunie 2022;

– Hotărârea Consiliului Local al Municipiului Miercurea-Ciuc nr. 43/2022 privind aprobarea Bugetului de venituri și cheltuieli a Municipiului Miercurea-Ciuc pe anul 2022 și estimări pentru anii 2023-2025, cu modificările și completările ulterioare;

– Hotărârea Consiliului Local al Municipiului Miercurea-Ciuc nr. 295/2018 privind aprobarea Regulamentului de autorizare a activităților de comercializare a produselor și serviciilor de piață pe raza Municipiului Miercurea-Ciuc;

– Hotărârea Consiliului Local al Municipiului Miercurea-Ciuc nr. 343/2021, privind stabilirea impozitelor și taxelor locale, precum și a taxelor speciale în municipiul Miercurea-Ciuc pe anul 2022;

În baza prevederilor:

– art. 6, 7, 8, 12, 13 și 14 din Legea nr. 60/1991 privind organizarea și desfășurarea adunărilor publice, republicată și a Legii nr. 61/1991 pentru sancționarea faptelor de încălcare a unor norme de conviețuire socială, a ordinii și liniștii publice, republicată cu modificările și completările ulterioare;

- Legii nr. 273/2006 privind finanțele publice locale, cu modificările și completările ulterioare;

În temeiul art. 129 alin.(1), (2) lit. b), d), e) și alin. (4) lit. c), alin. 7 lit. d) și alin (9) lit. a), art. 139 alin. (3) lit. f) și art. 196 alin. (1) lit. b), art. 627 alin. (1) din OUG nr. 57/2019 privind Codul Administrativ, cu modificările și completările ulterioare ;

HOTĂRĂȘTE:

Art. 1. Se aprobă Planul de amenajare al Expoziției și Târgului cu vânzare a produselor tradiționale și meșteșugărești, respectiv a activității de alimentație (food track) din cadrul Festivalului NyárONSzereda, din data de 9-12 iunie 2022, conform **Anexei nr. 1 A și B**, care face parte integrantă din prezenta hotărâre.

Art. 2. (1) Dreptul de ocupare a domeniului public pentru corturi/standuri meșteșugărești se dobândește în baza actului adițional la contractul de colaborare nr. 28/2022, pentru ocuparea temporară a domeniului public al Municipiului Miercurea-Ciuc în vederea desfășurării expoziției și târgului cu vânzare a produselor tradiționale și meșteșugărești încheiat cu Agenția de Dezvoltare Județeană Harghita din cadrul Consiliului Județean Harghita, pentru anul 2022.

(2) Se aprobă ocuparea domeniului public pentru agenții economici care desfășoară activitate de alimentație publică sau de comerț din cadrul Festivalului NyárONSzereda, din data de 9-12 iunie 2022 la locațiile Parcul Central, Promenadă, Piața Majláth Gusztáv Károly, strada pietonală Petőfi Sándor, zona din spatele Cetății Mikó, Piața Cetății, str. M Sadoveanu.

Art. 3. Se acordă dreptul de ocupare a domeniului public pentru:

a) standuri pentru servicii de alimentație publică cu preparare și servire de produse tip patiserie-cofetărie (inclusiv kürtös kalács, langoș, clătite), popcorn, înghețată, porumb fiert, cafea, altele decât de tip streetfood, pentru consumul imediat, puse la vânzare din unități mobile, altele decât restaurante în aer liber;

b) pentru comercianți de tip street food
se dobândește în baza evaluării solicitărilor (formulate prin prezentarea de mostre ale produselor proprii), efectuată prin grija Agenției de Dezvoltare Județeană Harghita.

Art. 4. (1) Se aprobă încheierea unui contract de cooperare între Municipiul Miercurea-Ciuc și Agenția de Dezvoltare Județeană Harghita, având ca obiect organizarea în comun acord a Expoziției și Târgului cu vânzare a produselor tradiționale și meșteșugărești, respectiv a activității de alimentație (food track) din cadrul Festivalului NyárONSzereda, din data de 9-12 iunie 2022.

(2) – Se aprobă proiectul contractului de cooperare, conform **Anexei nr. 2**, care face parte integrantă din prezenta hotărâre.

Art. 5. – Se aprobă Regulamentul privind organizarea și desfășurarea Expoziției și Târgului cu vânzare a produselor tradiționale și meșteșugărești, respectiv a activității de alimentație (food track) din cadrul Festivalului NyárONSzereda, din data de 9-12 iunie 2022, conform **Anexei nr. 3**, care face parte integrantă din prezenta hotărâre.

Art. 6. – Taxa de ocupare a domeniului public este cel aprobat prin Hotărârea Consiliului Local al Municipiului Miercurea-Ciuc nr. 343/2021, privind stabilirea impozitelor și taxelor locale, precum și a taxelor speciale în municipiul Miercurea-Ciuc pe anul 2022;

Art. 7. – Se mandatează viceprimarul municipiului Miercurea-Ciuc, dna Sógor Enikő, cu semnarea contractului de cooperare.

Art. 8. (1) Prezenta hotărâre se comunică:

- Instituției Prefectului Județului Harghita;
- Primarului municipiului, Korodi Attila;
- Viceprimarului municipiului, Bors Béla;
- Viceprimarului municipiului, Sógor Enikő;
- Secretarului municipiului, Wohlfart Rudolf;
- Serviciulul patrimoniu și comercial;
- Serviciulul cultural, de învățământ, sport și tineret;
- Agenției de Dezvoltare Județeană Harghita din cadrul Consiliului Județean Harghita;

(2) Aducerea la cunoștință publică a prezentei hotărâre se va face prin afișare la sediul instituției și pe site-ul acesteia prin grija Serviciul cultural, de învățământ, sport și tineret;

Președintele ședinței
ÁBRAHÁM ELŐD LAJOS


Contrasemnează pentru legalitate –
Secretar general
WOHLFART RUDOLF




Curtea Cetatea Mikó

Anexa nr.1/A

Scara 1:700

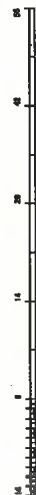

— suprafete destinate activităților comerciale

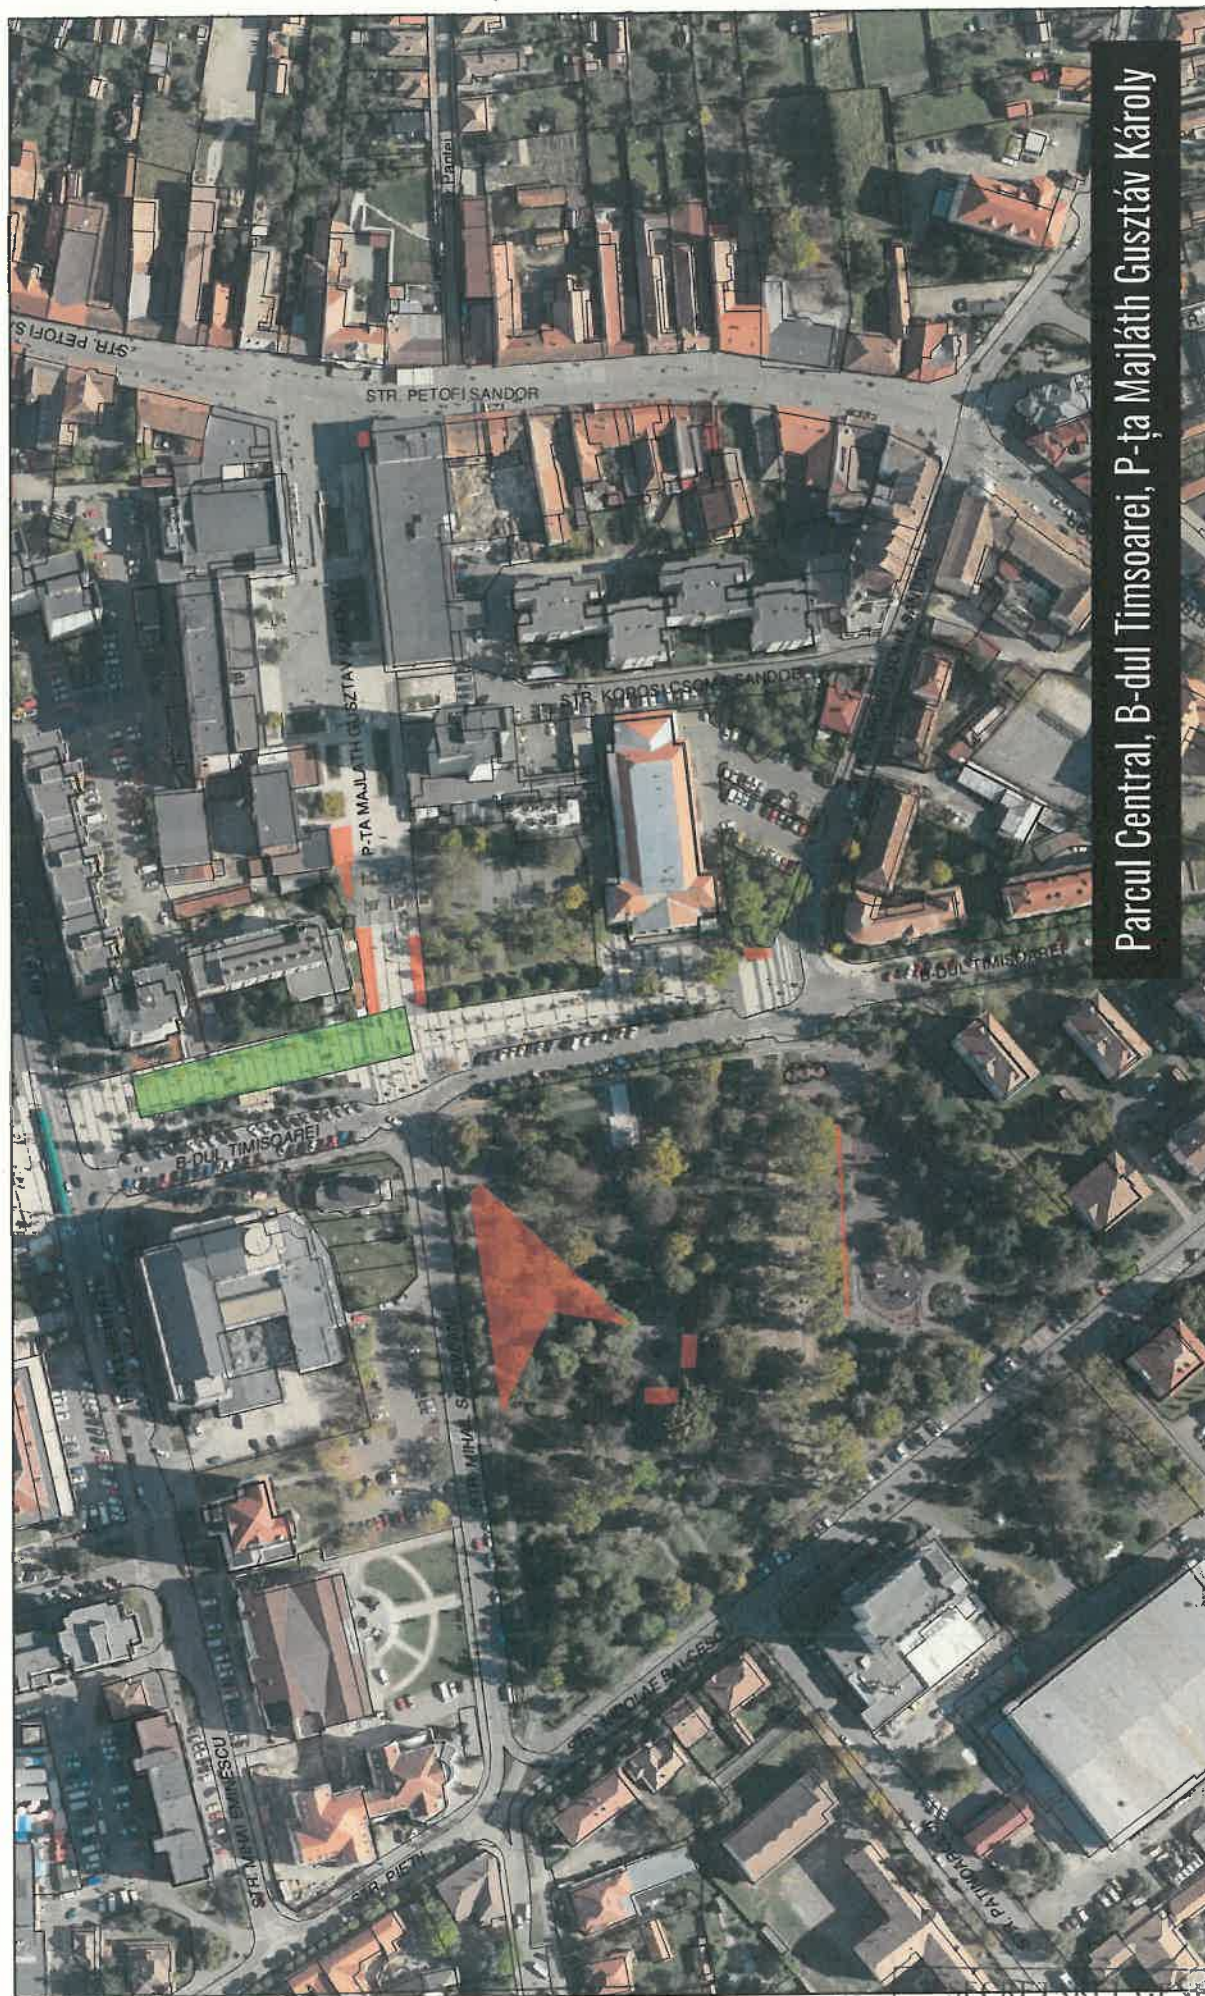

Parcul Central, B-dul Timsoarei, P-ta Majlath Gusztáv Károly

Scara 1:1500



— suprafețe destinate activităților comerciale

— suprafețe destinate pentru corturi/standuri meșteșugărești

PREȘEDINTE DE ȘEDINȚĂ
ABRAHAM ELŐD LAJOS

SECRETARUL GENERAL AL
U.A.T. MUNICIPIULUI
MIERCUREA-CIUC

WOHLFART RUDOLF

Anexa nr.1/B

CONTRACT DE COOPERARE

Nr. _____ din 2022

**privind organizarea și desfășurarea expoziției și a târgului
cu vânzare a produselor tradiționale și meșteșugărești, respectiv a activității de alimentație
(food truck) din cadrul Festivalului NyárONSzereda, din data de 9-12 iunie 2022**

Părțile:

MUNICIPIUL MIERCUREA CIUC, având sediul în Miercurea Ciuc, județul Harghita, P-ța Cetății nr. 1, telefon 0266-315120, fax 0266-3711464, cod fiscal 4245747, cont IBAN RO67TREZ35124630270XXXXX, deschis la Trezoreria Miercurea Ciuc, reprezentat prin Sógor Enikő viceprimar, în calitate de **Co-organizator**

și

AGENȚIA DE DEZVOLTARE JUDEȚEANĂ HARGHITA cu sediul în localitatea Miercurea Ciuc, județul Harghita, P-ța Libertății, nr. 5, telefon 0266-207700 int.1608, cod fiscal 35365620, reprezentat prin Cilip Árpád director al Agenției de Dezvoltare Județeană Harghita, în calitate de **Co-Organizator**

În baza art. 129, alin. (2), lit. e); alin (9) lit. a) din Ordonanța de Urgență nr. 57 din 3 iulie 2019 privind Codul administrativ, cu modificările și completările ulterioare, se încheie prezentul contract;

Art.1. Obiectul contractului

Contractul are drept obiect organizarea de comun acord a Expoziției și Târgului cu vânzare a produselor tradiționale și meșteșugărești, respectiv a activității de alimentație (food truck) din cadrul Festivalului NyárONSzereda, din data de 9-12 iunie 2022, în cooperare cu Agenția de Dezvoltare Județeană Harghita, pe baza Regulamentului privind organizarea activității de alimentație (food truck) din cadrul Festivalului NyárONSzereda, din data de 9-12 iunie 2022, în următoarele locații: Parcul Central, Promenadă, Piața Majláth Gusztáv Károly, strada pietonală Petőfi Sándor, zona din spatele Cetății Mikó, Piața Cetății, str. M Sadoveanu, elaborat de Municipiul Miercurea-Ciuc.

Art.2. Durata contractului

Prezentul contract produce efecte în perioada de pregătire, derulare și post eveniment:

- 8-13 iunie 2022 (joi-sâmbătă)

Art.3. Obligațiile părților:

Obligațiile MUNICIPIULUI MIERCUREA CIUC sunt următoarele:

- a) Asigurarea suprafeței zonelor destinate expoziției și târgului cu vânzare a produselor tradiționale și meșteșugărești, respectiv a activității de alimentație (food truck), aparținând domeniului public al Municipiului Miercurea Ciuc, pentru perioada de mai sus.
- b) Eliberarea *Autorizației* pentru comercializare Co-organizatorului, Agenției de Dezvoltare Județeană Harghita (pentru produsele alimentare și de artizanat), după prezentarea listei cu

- participanți și a avizelor provizorii eliberate de Direcția de Sănătate Publică Harghita și Direcția Sanitar-Veterinară Harghita, în condițiile regulamentului propriu;
- c) Asigurarea curentului electric (220–380 V) participanților, contra-cost;
- d) Asigurarea corturilor pentru (20 de corturi meșteșugărești) – conform solicitării Co-organizatorului, Agenția de Dezvoltare Județeană Harghita, transportul, montarea și demontarea acestora.
- e) Asigurarea și montarea gardurilor de protecție metalice pentru delimitarea zonei;
- f) Stabilirea planului de amenajare al Expoziției și Târgului cu vânzare a produselor tradiționale și meșteșugărești, respectiv a activității de alimentație (food truck) și organizarea împreună cu Agenția de Dezvoltare Județeană Harghita a amplasării standurilor și corturilor de alimentație publică pentru eveniment;
- g) să supravegheze și să exercite un control prin intermediul compartimentelor de specialitate din cadrul primăriei, respectiv Poliției locale sau altor organe abilitate pentru desfășurarea în cele mai bune condiții a evenimentului, pe întreaga perioadă a derulării acestuia;
- h) să gestioneze și să coordoneze în colaborare organizatorul și cu specialiștii în domeniul de alimentație soluționarea cererilor privind dreptul de ocupare a domeniului public pentru activitățile de alimentație.

Art.4. Obligațiile AGENȚIEI DE DEZVOLTARE JUDEȚEANĂ HARGHITA sunt următoarele:

- a) să asigure selecția și prezența participanților;
- b) să obțină și să posede toate avizele și acordurile prevăzute de lege pentru desfășurarea activității declarate;
- c) să respecte amplasamentul stabilit, suprafața declarată, perioada aprobată și destinația pentru care s-a încheiat prezentul contract;
- d) să prezinte Municipiului Miercurea-Ciuc planul de amplasament al evenimentului spre aprobare;
- e) să respecte prevederile Dispoziției Primarului Municipiului Miercurea-Ciuc nr. 1833/2005, în sensul că materialele publicitare, reclamele și afișele trebuie să fie bilingve, româno-maghiare;
- f) să încheie și să prezinte un contract de salubritate a amplasamentului cu o firmă autorizată pentru perioada de desfășurare a acțiunii, să asigure amplasarea unui număr de 30-40 pubele/containere de gunoi;
- g) să păstreze ordinea, liniștea publică și să nu deterioreze sub nici o formă zonele verzi din vecinătatea amplasamentului;
- h) să respecte programul, de funcționare: aprovizionarea să se facă organizat, înainte și după orarul de funcționare, după următorul program: pe toată perioada târgului / expoziției, între orele: 7.00 – 9.00, fără intrarea autovehiculelor în zonele destinate activității;
- i) să nu parcheze autovehiculele pe domeniul public ocupat, cu excepția cazurilor în care destinația acestora este, de parcare;
- j) să interzică accesul oricărui autovehicul în zonele pietonale destinate activității de comerț; să asigure personal și utilaje pentru aprovizionare cu produse a participanților, pe toată durata programului;
- k) la expirarea termenului, în cazul în care nu se solicită, sau nu se aprobă prelungirea termenului de ocupare a locului public, să predea amplasamentul curat, nedeteriorat și fără sarcini, în caz contrar remedierea va cădea în sarcina organizatorului, pe cheltuiala proprie;
- l) să elibereze imediat și necondiționat amplasamentul în cazul nerespectării obligațiilor mai sus menționate, la somația scrisă a reprezentanților Primăriei Municipiului Miercurea Ciuc.
- m) să nu utilizeze alt mobilier decât cel aprobat, iar prin amplasarea acestuia să nu stânjenească circulația pietonală sau rutieră;
- n) să protejeze și să nu deterioreze mobilierul urban și amenajările de pe amplasamentul folosit, în cazul stricăciunilor remedierea va cădea în sarcina sa, pe cheltuiala proprie;
- o) să protejeze pavamentul, să nu autorizeze accesul autovehiculelor, utilajelor care au scurgeri de

ulei;

p) să acopere pavamentul cu folie protectoare pe toată suprafața unde vor fi amplasate autovehiculele cu destinație specială.

q) să ia toate măsurile impuse de prevederile Legii nr. 60/1991 cu privire la asigurarea ordinii publice, republicată, și să obțină avizele și acordurile prevăzute de aceasta;

r) să nu închirieze altor persoane fizice sau juridice amplasamentul;

s) alte obligații:

Parcarea autovehiculelor se va asigura în parcurile auto din apropiere.

Este interzisă intrarea și parcare autovehiculelor pe teritoriul Parcului Central; în caz contrar

se va aplica o amendă între 170–340 lei în cazul persoanelor fizice, și 540–1100 lei în cazul persoanelor juridice, conform HCL nr. 80/2004.

Art.5. Răspunderea

Nerespectarea obligațiilor prevăzute la art. 4 se sancționează cu amendă între 540-1100 lei conform HCL nr. 80/2004 privind normele de bună gospodărire pe teritoriul Municipiului Miercurea Ciuc, cu modificările și completările ulterioare, precum și cu obligația eliberării terenului.

Încheierea prezentului contract de colaborare nu elimină răspunderea materială, civilă și penală a beneficiarului cu privire la reglementările Legii nr. 60/1991 privind organizarea și desfășurarea adunărilor publice, republicată.

Nerespectarea oricăror obligații prevăzute în prezentul contract, sau ale legilor în vigoare exclude organizatorul de la încheierea unor contracte viitoare în condițiile prezente.

Art. 6. Forță majoră

6.1- Nici una dintre părțile contractante nu răspunde de neexecutarea la termen sau / și de executarea în mod necorespunzător – total sau parțial – a oricărei obligații care îi revine în baza prezentului contract, dacă neexecutarea sau executarea necorespunzătoare a obligației respective a fost cauzată de forță majoră, așa cum este definit de lege.

6.2- Partea, care invocă forța majoră este obligată să notifice celeilalte părți și să ia toate măsurile posibile în vederea limitării consecințelor acestuia.

Art. 7. Soluționarea litigiilor

7.1 – Părțile vor face toate eforturile pentru a rezolva pe cale amiabilă, prin tratative directe, orice neînțelegere sau disputa care se poate ivi între ei în cadrul sau în legătură cu îndeplinirea contractului.

7.2 - Dacă după 15 de zile de la începerea acestor tratative neoficiale beneficiarul și prestatorul nu reușesc să rezolve în mod amiabil o divergență contractuală, se va soluționa de către instanțele judecătorești din Miercurea Ciuc.

Art. 8. Comunicări

8.1 - (1) Orice comunicare între părți, referitoare la îndeplinirea prezentului contract, trebuie să fie transmisă în scris.

(2) Orice document scris trebuie înregistrat atât în momentul transmiterii, cât și în momentul primirii.

8.2 - Comunicările între părți se pot face și prin telefon, telegrama, telex, fax sau e-mail, cu condiția confirmării în scris a primirii comunicării.

Art. 9. CLAUZA STANDARD PRIVIND PROTECȚIA DATELOR PERSONALE

Art. 1. Părțile trebuie să respecte normele și obligațiile impuse de dispozițiile în vigoare, privind protecția datelor cu caracter personal.

Art. 2. Părțile sunt conștiente de faptul că normele europene din Regulamentul nr. 679/2016 se aplică oricărui operator de date sau împuternicit situat în Uniunea Europeană și oricărei persoane care prelucrează date cu caracter personal ale persoanelor vizate situate în Uniunea Europeană sau care le furnizează servicii. Prin urmare, Părțile confirmă respectarea deplină a următoarelor prevederi, inclusiv dar fără a se limita la:

- capacitatea de a respecta drepturile persoanelor vizate privind ștergerea, colectarea sau transferul informațiilor personale;
- informarea în caz de breșă de date, a tuturor destinatarilor relevanți, într-un interval maxim de 72 ore, și în cazul prestatorului nu mai târziu de 24 ore de la momentul în care o astfel de încălcare a securității datelor a ajuns în atenția acestuia;
- îndeplinirea tuturor îndatoririlor obligatorii privind documentarea conformării cu Regulamentul nr. 679/2016;

Art. 3. Părțile pot utiliza datele personale ale semnatarilor în limita contractului pe care îl au încheiat, acesta fiind baza legală a prelucrării, orice prelucrare suplimentară sau în alt scop face obiectul unui acord separat de prelucrare a datelor, încheiat între părți. De asemenea perioada de stocare a datelor personale prelucrate prin contract este limitată la perioada corespunzătoare realizării obiectului principal al contractului.

Art.4. Datele cu caracter personal schimbate între părți nu pot deveni accesibile sau comunicate unor terțe părți neautorizate sau puse la dispoziție spre utilizare într-un alt mod. Prin urmare, părțile vor lua toate măsurile tehnice și în special organizatorice necesare, în ceea ce privește obligațiile asumate prin această clauză:

- vor împiedica persoanele neautorizate să obțină acces la sistemele de prelucrare a datelor cu care sunt prelucrate sau utilizate datele cu caracter personal;
- vor preveni utilizarea fără autorizație a sistemelor de prelucrare a datelor
- se vor asigura că persoanele care au dreptul să utilizeze un sistem de prelucrare a datelor au acces numai la datele la care au drept de acces și că datele cu caracter personal nu pot fi citite, copiate, modificate sau eliminate fără autorizație în cursul prelucrării sau utilizării și după stocare;
- se vor asigura că datele cu caracter personal nu pot fi citite, copiate, modificate sau eliminate fără autorizație în timpul transmiterii electronice sau transportului și că este posibil să verifice și să stabilească către care organisme se dorește să se efectueze transferul datelor cu caracter personal prin mijloace de transmitere a datelor;
- se vor asigura că pot verifica și stabili dacă și de către cine au fost introduse, modificate sau eliminate datele cu caracter personal în/din sistemele de prelucrare a datelor;
- se vor asigura că, în cazul unei acțiuni de prelucrare a datelor cu caracter personal, datele sunt prelucrate strict în conformitate cu prezentul contract încheiat între părți;
- se vor asigura că datele cu caracter personal sunt protejate de distrugere sau pierdere accidentală;
- se vor asigura că datele colectate în scopuri diferite pot fi prelucrate separat;

Art. 10. LEGEA APLICABILĂ CONTRACTULUI

10.1 - Contractul va fi interpretat conform legilor din România.

10.2 - Limba care guvernează contractul este limba română.

10.3. - Modificarea prezentului contract se face numai prin act adițional încheiat între părțile contractante. Nici o adăugare sau modificare la prezentul contract nu va fi valabilă decât cu acordul în scris al ambelor părți.

10.4. Persoanele de contact:

- Cilip Árpád, nr. telefon: 0727 716 488.
- Biró Márta, nr. telefon: 0741 373 581.

10.5. Părțile au înțeles să încheie azi _____ 2022 prezentul contract de cooperare în trei exemplare cu valoare juridică egală, două exemplare pentru Municipiul Miercurea-Ciuc și unul pentru Agenția de Dezvoltare Județeană Harghita.

MUNICIPIUL MIERCUREA CIUC

Viceprimar,
Sógor Enikő

Director executiv,
Gyenge Áron

Vizat juridic pentru legalitate,
Compartiment juridic



Șef.serviciu – Serviciul patrimoniu și comercial
Salamon Ildikó

Șef serviciu – Serviciul cultural
Prigye Kinga

**AGENȚIA DE DEZVOLTARE
JUDEȚEANĂ HARGHITA**

Director,
Cilip Árpád

Responsabil program,
Bíró Márta

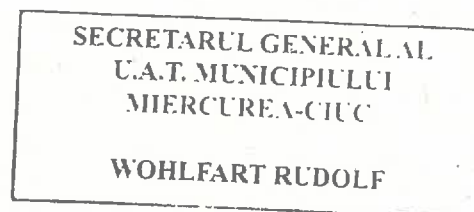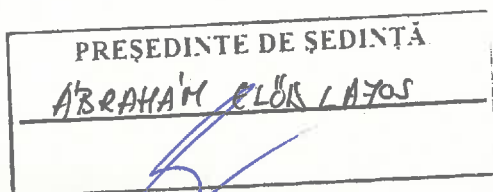

REGULAMENT
privind organizarea și desfășurarea
activității de alimentație (food truck) din cadrul Festivalului NyárONSzereda, în perioada 9-
12 iunie 2022

Festivalul se organizează în perioada 9-12 iunie 2022 în municipiul Miercurea Ciuc.

Organizatori: Municipiul Miercurea Ciuc, în cooperare cu Agenția de Dezvoltare Județeană Harghita.

Sunt invitați să participe societățile comerciale și unitățile de alimentație publică înregistrate în zona: Ciuc, Odorhei, Gheorgheni, și Sfântu Gheorghe.

Organizatori: Municipiul Miercurea Ciuc în colaborare cu Agenția de Dezvoltare Județeană Harghita.

Locația: Miercurea Ciuc: Parcul Central, Promenada, Piața Majláth Gusztáv Károly, strada pietonală Petőfi, zona din spatele Cetății Mikó, Piața Cetății, str. M Sadoveanu.

Dispoziții generale:

Prezentul Regulament stabilește cadrul de înscriere și participare la activității de alimentație (food truck) din cadrul Festivalului NyárONSzereda, din perioada 9-12 iunie 2022, și se aplică participanților care vor fi prezenți în perioada 9-12 iunie 2022, la locațiile de desfășurare a evenimentelor.

În condițiile încălcării prezentului regulament și pentru menținerea ordinii și evitarea situațiilor nedorite, organizatorii pot proceda la excluderea persoanelor care creează situații neplăcute sau de risc pentru ceilalți participanți.

Condiții de participare:

- Înscrierea participanților comercianți se face prin intermediul Agenția de Dezvoltare Județeană Harghita, până la data de 1 iunie 2022.

Adresa: 530190 Miercurea Ciuc, Piața Libertății nr. 5, persoana de contact: Cilip Árpád, tel.: 0727 716 488, e-mail: ciliparpad@hargitamegye.ro.

- Prin înscriere participanții își asumă responsabilitatea respectării prevederilor prezentului regulament;

- Participanții activității de alimentație (food truck) din cadrul Festivalului NyárONSzereda sunt obligați să achite taxa de ocupare a domeniului public – conform HCL nr. 343/2021, privind stabilirea impozitelor și taxelor locale, precum și a taxelor speciale în municipiul Miercurea-Ciuc pe anul 2022; care se va achita în casieria Municipiului Miercurea-Ciuc.

- Pot participa firme, societăți comerciale cu profil de alimentație publică, care prepară mâncăruri tradiționale, posedă echipament adecvat pentru deservirea publicului în aer liber și dețin toate autorizațiile și avizele necesare funcționării;

- Pot participa firme, societăți comerciale cu profil de alimentație publică cu următoarele produse:
1. produse tip patiserie-cofetărie (inclusiv kürtös kalács, langoș, clătite), popcorn, înghețată, porumb fiert, cafea, altele decât de tip streetfood, pentru consumul imediat, puse la vânzare din unități mobile, altele decât restaurante în aer liber;

2. comercianți de tip street food

3. produse de băuturi alcoolice: bere, produse vinicole, cocktailuri.

- La înscriere participanții vor prezenta lista mâncărilor/ ingredientelor ce vor fi preparate;
- La înscriere participanții vor prezenta schița (sau simulare foto) amplasamentului, precizând mobilierul, sistemul de acoperire folosit și suprafața (mp) exactă a domeniului public solicitat.
- Agenția de Dezvoltare Județeană Harghita va obține autorizațiile pentru derularea Expoziției și Târgului cu vânzare a produselor tradiționale și meșteșugărești pentru toți participanții evenimentului, iar participanții de tip societăți comerciale și unitățile de alimentație publică care se vor participa în program, își vor obține autorizațiile necesare participării.
- Fiecare participant va obține autorizația de comercializare individual sau colectiv, emisă de Primăria Municipiului Miercurea Ciuc pe baza vizei Agenției de Dezvoltare Județeană Harghita, prevăzute în Hotărârea Consiliului Local nr. 295/2018 privind aprobarea Regulamentului de autorizare a activităților de comercializare a produselor și serviciilor de piață pe raza Municipiului Miercurea-Ciuc;

În vederea obținerii autorizației comercianții se vor prezenta până la data de 03.06.2022 ora 16:00 la sediul Primăriei Municipiului Miercurea Ciuc – cam. nr. 103, Compartimentul comercial, sau prin postă electronică la adresa de e-mail: derzsielteseva@szereda.ro, cu următoarele acte:

- a) Certificatul de înregistrare (pentru societăți comerciale, persoane fizice autorizate, întreprinderi familiale, întreprinderi individuale);
- b) Certificatul constatator care conține Codul CAEN (cu obiectul de activitate, Cod CAEN actualizat conform recodificării începând cu 01 ianuarie 2008, Rev 2.) al activității desfășurate care atestă participarea la eveniment;
- c) Actul de identitate al persoanei reprezentantului legal;
- d) Document de înregistrare sanitară veterinară și pentru siguranța alimentelor în cazul comercializării produselor alimentare;
- e) Certificarea conformității cu normele de igienă și sănătate publică în cazul comercializării produselor alimentare (emisă de Direcția de Sănătate Publică);
- f) Dovada achitării taxei de comercializare în cazul comercializării produselor alimentare;
- g) Dovada achitării taxei de ocupare a domeniului public în cazul comercializării produselor alimentare.

Participarea pentru comercianți de tip street food constă în expunerea spre vânzare în cadrul Festivalului a unor produse proprii din următoarele categorii:

- Preparate alimentare tradiționale calde. Acestea se prepară în cadrul festivalului folosind surse termice. Pentru aprinderea și alimentarea focului este obligatoriu folosirea tăvilor pentru foc.
- Preparate alimentare tradiționale reci. Acestea sunt preparate anterior și se prezintă în formă ambalată sau în formă vrac. Din această categorie fac parte: brânzeturi, preparate din carne, conserve din legume și fructe. De asemenea, pot fi expuse legume și fructe în stare proaspătă sau uscate pentru iarnă.

Numărul participanților este limitat, conform planurilor de situații pentru fiecare zonă în parte.
Data limită de înscriere este: 30 mai 2022.

Desfășurarea evenimentului:

- Accesul participanților la locația festivalului începe de la ora 7.00, miercuri, 8 iunie, până la luni 13 iunie 2022, ora 01.00;
- Amenajarea standurilor se va face în data de 8 iunie 2022, miercuri, între orele 7.00-20.00;
- Participanții vor executa standuri personalizate, vor trimite anterior un proiect de amenajare pentru aprobare de către organizatori și vor utiliza toată suprafața asigurată;

- Participanții vor începe servirea vizitatorilor joi, 9 iunie 2022, de la ora 10.00 și vor asigura permanent serviciile de pregătire a mâncării și servirea vizitatorilor pe toată durata programului festivalului;
- Deplasarea în scopuri de aprovizionare se va desfășura zilnic, între orele 7.00–11.00;

Obligațiile Participanților:

- Participanții vor respecta prezentul Regulament;
- Participanții vor obține autorizația de comercializare emisă de Primăria Municipiului Miercurea Ciuc;
- Participanții vor ocupa exclusiv locul asigurat de Organizatori;
- Participanții vor respecta programul evenimentului, după ora 00.00 este interzisă derularea programelor muzicale, iar tarabele vor închide cel târziu la orele 01.00;
- Participanții vor afișa denumirea produselor și prețurile acestora atât în limba română, cât și în limba maghiară;
- Pentru plăți directe este necesară utilizarea casei de marcat;
- Participanții vor respecta prevederile legale privind normele sanitare și sanitar-veterinare;
- Se vor afișa rețetele/componentele mâncării, alergeni, etc. conform legislației în vigoare;
- Participanții își asumă responsabilitatea pentru alimentele expuse spre vânzare: trebuie să se prezinte cu produse proaspete, nealterate și fără efecte toxice asupra organismului prin atingere sau prin consum;
- Participanții pot comercializa numai mâncărurile pregătite de ei înșiși; nu pot comercializa bere și produse vinicole, sau alte băuturi alcoolice;
- Băuturile alcoolice pot fi comercializate numai de firme specializate, care comercializează produse de alcool;
- Participanții vor avea o atitudine politicoasă față de vizitatori și față de alți expozanți, și își vor da concursul la desfășurarea evenimentului fără incidente;
- Participanții vor adopta o atitudine reținută în timpul festivalului, să nu producă distrugeri și să nu creeze stări tensionate care pot degenera în conflicte. În acest sens la locația evenimentului vor exista și patrulă de pază și ordine asigurate de organizatori;
- Participanții vor proteja asfaltul, pavajul, etc. de sub aparatele și instalațiile care folosesc ulei sau grăsimi de orice fel, și feresc aceste suprafețe de efectele oricăror preparate culinare generatoare de grăsimi;
- Este interzisă aruncarea deșeurilor în canalizare, respectiv pe spații verzi;
- Este interzisă aprinderea focului în spații verzi, pe asfalt, se vor utiliza tăvi pentru foc sau alte instrumente (butelii);
- Este interzis orice intervenție/ modificare a copacilor aflați pe spațiul aferent locației festivalului
- Participanții vor parca autovehiculele în afara zonei cu interdicție de parcare;
- Participanții vor restitui terenul ocupat așa cum l-au primit, fără pete de ulei și grăsimi, fără urme lăsate de foc;
- Participanții vor răspunde exclusiv pentru respectarea întocmai a regulilor privind S.S.M. și P.S.I. scutind organizatorii de orice responsabilitate în acest sens și dispun de stingătoare la fața locului;
- Orice situație de risc potențial de orice natură va fi adusă imediat la cunoștința organizatorilor pentru a se interveni operativ în vederea remedierii;
- Participanții vor depune în scris necesitatea de curent electric cu enumerarea elementelor electrice instalate;

Organizatorii vor asigura:

- Locul de desfășurare a festivalului;
- Permisul de acces în zona de desfășurare a festivalului;
- Apa potabilă pentru gătit – din punctele de apă potabilă indicate;
- Paza pe toată perioada desfășurării festivalului;
- Promovarea festivalului înainte și în perioada de desfășurare;
- Conectarea la rețeaua electrică contra cost – se va depune o cerere de necesitate în prealabil; contravaloarea energiei electrice se calculează prin înmulțirea puterii nominale cu nr. de ore folosite preconizat, pe baza unui contract încheiat între comercianți/participanți și Municipiul Miercurea-Ciuc, Serviciul de gospodărie.

Organizatori își rezervă dreptul a modifica prevederile prezentului regulament.

Informații suplimentare:

Cilip Árpád – reprezentantul organizatorului

tel.: 0727 716 488, e-mail: ciliparpad@hargitamegye.ro.

PREȘEDINTE DE ȘEDINȚĂ
ABRAHAM ELŐS LAYOS

SECRETARUL GENERAL AL
U.A.T. MUNICIPIULUI
MIERCUREA-CIUC
WOHLFART RUDOLF