



CONSILIUL LOCAL AL MUNICIPIULUI MIERCUREA-CIUC
CSÍKSZEREDA MEGYEI JOGÚ VÁROS ÖNKORMÁNYZATA

HOTĂRĂREA Nr. 221/2022

**privind aprobarea punerii la dispoziția Distribuției Energie Electrică Romania SA
(DEER) Sucursala Harghita, a unor terenuri aflate în proprietatea publică al
municipiului Miercurea-Ciuc**

Consiliul Local al Municipiului Miercurea Ciuc, întrunit în ședința ordinară din data de 29 iulie 2022;

Luând în considerare Cererea nr.33887/28.06.2022 prin care Ianovici Valentin solicită acordul pentru amplasarea unui cablu electric necesar pentru alimentarea cu energie electrică a locului de consum, situat în Miercurea-Ciuc, str. Harghita fnr. cu drept de uz, acces și servitute în vederea exploatării pe durata de existență a instalației în favoarea Distribuției Energie Electrică Romania SA (DEER) Sucursala Harghita, în baza Certificatului de urbanism cu nr. 272/14.04.2022;

Luând în considerare Cererea nr.35346/05.07.2022 prin care Póra Mihály solicită acordul pentru amplasarea unui cablu electric necesar pentru alimentarea cu energie electrică a locului de consum, situat în Miercurea-Ciuc, str. Szécseny fnr. cu drept de uz, acces și servitute în vederea exploatării pe durata de existență a instalației în favoarea Distribuției Energie Electrică Romania SA (DEER) Sucursala Harghita, în baza Certificatului de urbanism cu nr. 386/28.06.2022;

Luând în considerare Cererea nr.35349/05.07.2022 prin care Kopacz Katalin solicită acordul pentru amplasarea unui cablu electric necesar pentru alimentarea cu energie electrică a locului de consum, situat în Miercurea-Ciuc, str. Gábor Áron nr. 18 cu drept de uz, acces și servitute în vederea exploatării pe durata de existență a instalației în favoarea Distribuției Energie Electrică Romania SA (DEER) Sucursala Harghita, în baza Certificatului de urbanism cu nr. 410/28.06.2022;

Luând în considerare Cererea nr.35351/05.07.2022 prin care Rigó Ladislau-Szabolcs solicită acordul pentru amplasarea unui cablu electric necesar pentru alimentarea cu energie electrică a locului de consum, situat în Miercurea-Ciuc, str. Vörösmarty Mihály nr. 14 cu drept de uz, acces și servitute în vederea exploatării pe durata de existență a instalației în favoarea Distribuției Energie Electrică Romania SA (DEER) Sucursala Harghita, în baza Certificatului de urbanism cu nr. 180/10.03.2022;

Luând în considerare Cererea nr.35352/05.07.2022 prin care Kovács Imre solicită acordul pentru amplasarea unui cablu electric necesar pentru alimentarea cu energie electrică a locului de consum, situat în Miercurea-Ciuc, str. Manejului nr. 2 cu drept de uz, acces și servitute în vederea exploatării pe durata de existență a instalației în favoarea Distribuției Energie Electrică Romania SA (DEER) Sucursala Harghita, în baza Certificatului de urbanism cu nr. 416/28.06.2022;

Luând în considerare Cererea nr.35360/05.07.2022 prin care András Melinda solicită acordul pentru amplasarea unui cablu electric necesar pentru alimentarea cu energie electrică a locului de consum, situat în Miercurea-Ciuc, str. Leliceni nr. 2 cu drept de uz, acces și servitute

în vederea exploatării pe durata de existență a instalației în favoarea Distribuției Energie Electrică România SA (DEER) Sucursala Harghita, în baza Certificatului de urbanism cu nr. 419/28.06.2022;

Luând în considerare Cererea nr.35655/06.07.2022 prin care Știrbu Gheorghe-Flaviu pentru Digital Pro SRL solicită acordul pentru amplasarea unui cablu electric necesar pentru alimentarea cu energie electrică a locului de consum, situat în Miercurea-Ciuc, str. Harom nr. 3 cu drept de uz, acces și servitute în vederea exploatării pe durata de existență a instalației în favoarea Distribuției Energie Electrică România SA (DEER) Sucursala Harghita, în baza Certificatului de urbanism cu nr. 402/21.06.2022;

Analizând Referatul de aprobare al viceprimarului Bors Béla cu nr. 37284/14.07.2022 și Raportul de specialitate nr. 37286/14.07.2022 întocmit de Serviciul patrimoniu și comercial din cadrul aparatului de specialitate al primarului municipiului Miercurea-Ciuc, prin care se propune adoptarea hotărârii privind aprobarea punerii la dispoziția Distribuției Energie Electrică România SA (DEER) Sucursala Harghita a unor suprafețe, aflate pe teritoriul municipiului Miercurea-Ciuc, pe perioada executării lucrărilor de amplasare a unor cabluri electrice și firide în vederea alimentării unor locuri de consum din Miercurea-Ciuc;

Pe baza rapoartelor comisiei:

- juridice;
- economice, servicii publice și comerț;
- urbanism;

Având în vedere Hotărârea Guvernului nr. 1351/2001 privind atestarea domeniului public al județului Harghita, precum și al municipiilor, orașelor și comunelor din județul Harghita, modificată și completată la anexa prin Hotărârea Guvernului nr. 299/2010, pozițiile 91, 142, 213, 85, 113, 121, 158, 110, 92;

Ținând cont de Hotărârea nr. 6/2008 privind însușirea listei de inventar, reactualizată, cu bunurile care alcătuiesc domeniul public al municipiului Miercurea-Ciuc, cu modificările și completările ulterioare,

Luând în considerare art. 12 alin. (1)-(4), art. 14 a Legii nr. 123/2012 privind energia electrică și gazele naturale, cu modificările și completările ulterioare;

Având în vedere prevederile art. 749, art. 751 și art. 752 din Codul civil;

În temeiul art. 129 alin. (2) lit. c), art. 139 alin. (1), (3) lit. g), art. 196 alin. (1) lit. a), art. 297, precum și art. 627 alin. (1) din O.U.G. nr. 57/2019 privind Codul administrativ, cu modificările și completările ulterioare.

HOTĂRĂȘTE

Art. 1. (1) Se aprobă punerea la dispoziția Distribuției Energie Electrică România SA (DEER) Sucursala Harghita a unei suprafețe de 0,1 mp ocupată definitiv, și ocuparea temporară a suprafeței de 17,5 mp în str. Rét și str. Harghita, aflată în proprietatea publică a municipiului Miercurea-Ciuc, înscrisă în Cartea funciară nr. 67281 Miercurea-Ciuc și nr. 64607 Miercurea-Ciuc, identificată prin numerele cadastrale 67281, 64607, pe perioada executării lucrărilor de amplasare a cablului electric, conform **Anexei nr. 1**- plan de amplasament, care face parte integrantă din prezenta hotărâre.

(2) Asupra terenului în suprafață totală de 17,5 mp, se instituie dreptul de uz pe perioada necesară executării lucrărilor.

(3) Dreptul de uz are ca obiect utilitatea publică, are caracter legal și se exercită fără înscrierea în cartea funciară.

(4) Exercițarea drepturilor de uz se realizează cu titlu gratuit pe durata existenței acestora.

Art. 2. (1) Se aprobă punerea la dispoziția Distribuției Energie Electrică România SA (DEER) Sucursala Harghita a unei suprafețe de 0,1 mp ocupată definitiv, și ocuparea temporară a suprafeței de 20 mp în, în str. Szécseny, aflată în proprietatea publică a municipiului Miercurea-Ciuc, înscrisă în Cartea funciară nr. 68013 Miercurea-Ciuc, identificată prin număr cadastral 68013, pe perioada executării lucrărilor de amplasare a cablului electric, conform **Anexei nr. 2.-** plan de amplasament, care face parte integrantă din prezenta hotărâre.

(2) Asupra terenului în suprafață totală de 20 mp, se instituie dreptul de uz pe perioada necesară executării lucrărilor.

(3) Dreptul de uz are ca obiect utilitatea publică, are caracter legal și se exercită fără înscrierea în cartea funciară.

(4) Exercițarea drepturilor de uz se realizează cu titlu gratuit pe durata existenței acestora.

Art. 3. (1) Se aprobă punerea la dispoziția Distribuției Energie Electrică România SA (DEER) Sucursala Harghita a unei suprafețe de 0,1 mp, ocupată definitiv, și ocuparea temporară a suprafeței de 9 mp în str. Gábor Áron, aflată în proprietatea publică a municipiului Miercurea-Ciuc, înscrisă în Cartea funciară nr. 65598 Miercurea-Ciuc, identificată prin număr cadastral 65598, pe perioada executării lucrărilor de amplasare a cablului electric, conform **Anexei nr. 3.-** plan de amplasament, care face parte integrantă din prezenta hotărâre.

(2) Asupra terenului în suprafață totală de 9 mp, se instituie dreptul de uz pe perioada necesară executării lucrărilor.

(3) Dreptul de uz are ca obiect utilitatea publică, are caracter legal și se exercită fără înscrierea în cartea funciară.

(4) Exercițarea drepturilor de uz se realizează cu titlu gratuit pe durata existenței acestora.

Art. 4. (1) Se aprobă punerea la dispoziția Distribuției Energie Electrică România SA (DEER) Sucursala Harghita a unei suprafețe de 0,1 mp, ocupată definitiv, și ocuparea temporară a suprafeței de 11 mp în str. Vörösmarty Mihály și str. Mihai Eminescu, aflate în proprietatea publică a municipiului Miercurea-Ciuc, înscrise în Cărțile funciare nr. 56325 Miercurea-Ciuc și nr. 65218 Miercurea-Ciuc, identificate prin numerele cadastrale 56325 și 65218, pe perioada executării lucrărilor de amplasare a cablului electric, conform **Anexei nr. 4.-** plan de amplasament, care face parte integrantă din prezenta hotărâre.

(2) Asupra terenului în suprafață totală de 11 mp, se instituie dreptul de uz pe perioada necesară executării lucrărilor.

(3) Dreptul de uz are ca obiect utilitatea publică, are caracter legal și se exercită fără înscrierea în cartea funciară.

(4) Exercițarea drepturilor de uz se realizează cu titlu gratuit pe durata existenței acestora.

Art. 5. (1) Se aprobă punerea la dispoziția Distribuției Energie Electrică România SA (DEER) Sucursala Harghita a unei suprafețe de 0,1 mp, ocupată definitiv, și ocuparea temporară a suprafeței de 4,5 mp în str. Șumuleu, aflată în proprietatea publică a municipiului Miercurea-Ciuc, înscrisă în Cartea funciară nr. 65895 Miercurea-Ciuc, identificată prin număr cadastral 65895, pe perioada executării lucrărilor de amplasare a cablului electric, conform **Anexei nr. 5.-** plan de amplasament, care face parte integrantă din prezenta hotărâre.

(2) Asupra terenului în suprafață totală de 4,5 mp, se instituie dreptul de uz pe perioada necesară executării lucrărilor.

(3) Dreptul de uz are ca obiect utilitatea publică, are caracter legal și se exercită fără înscrierea în cartea funciară.

(4) Exercițarea drepturilor de uz se realizează cu titlu gratuit pe durata existenței acestora.

Art. 6. (1) Se aprobă punerea la dispoziția Distribuției Energie Electrică România SA (DEER) Sucursala Harghita a unei suprafețe de 0,1 mp, ocupată definitiv, și ocuparea temporară a suprafeței de 12,5 mp în str. Lelicieni, aflată în proprietatea publică a municipiului Miercurea-Ciuc, înscrisă în Cartea funciară nr. 65687 Miercurea-Ciuc, identificată prin număr cadastral 65687, pe perioada executării lucrărilor de amplasare a cablului electric, conform **Anexei nr. 6.-** plan de amplasament, care face parte integrantă din prezenta hotărâre.

(2) Asupra terenului în suprafață totală de 12,5 mp, se instituie dreptul de uz pe perioada necesară executării lucrărilor.

(3) Dreptul de uz are ca obiect utilitatea publică, are caracter legal și se exercită fără înscrierea în cartea funciară.

(4) Exercițarea drepturilor de uz se realizează cu titlu gratuit pe durata existenței acestora.

Art. 7. (1) Se aprobă punerea la dispoziția Distribuției Energie Electrică România SA (DEER) Sucursala Harghita a unei suprafețe de 0,1 mp, ocupată definitiv, și ocuparea temporară a suprafeței de 4,5 mp în str. Harom, aflată în proprietatea publică a municipiului Miercurea-Ciuc, înscrisă în Cartea funciară nr. 64895 Miercurea-Ciuc, identificată prin număr cadastral 64895, pe perioada executării lucrărilor de amplasare a cablului electric, conform **Anexei nr. 7.-** plan de amplasament, care face parte integrantă din prezenta hotărâre.

(2) Asupra terenului în suprafață totală de 4,5 mp, se instituie dreptul de uz pe perioada necesară executării lucrărilor.

(3) Dreptul de uz are ca obiect utilitatea publică, are caracter legal și se exercită fără înscrierea în cartea funciară.

(4) Exercițarea drepturilor de uz se realizează cu titlu gratuit pe durata existenței acestora.


Art. 8. Pentru executarea lucrărilor se vor solicita aviz de spargere cu achitarea taxei conform hotărârii Consiliului Local Miercurea-Ciuc privind impozitele și taxele locale. Achitarea taxei cade în sarcina executantului.

Art. 9. Cu aducerea la îndeplinire a prezentei hotărâri se însărcinează administratorul public Dósa Szilárd, prin Serviciul patrimoniu și comercial și prin Serviciul de gospodărire, management energetic, infrastructură și transport local din cadrul aparatului de specialitate al primarului municipiului Miercurea-Ciuc.

Art. 10. Prezenta hotărâre se comunică:

- a) Instituției Prefectului Județul Harghita;
- b) Primarului municipiului Miercurea-Ciuc, domnul Korodi Attila;
- c) Viceprimarului municipiului Miercurea-Ciuc, domnul Bors Béla;
- d) Administratorului public al municipiului Miercurea-Ciuc, domnul Dósa Szilárd;
- e) Distribuției Energie Electrică România SA (DEER) Sucursala Harghita, prin grija Serviciului patrimoniu și comercial;
- f) Serviciului patrimoniu și comercial;
- g) Serviciului de gospodărire, management energetic, infrastructură și transport local.

Președintele ședinței
SZÖKE DOMOKOS

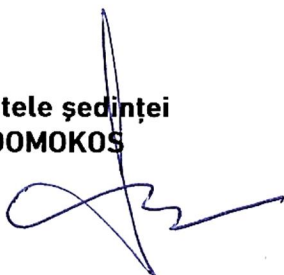

Contrasemnează pentru legalitate –
Secretar general
WOHLFART, RUDOLF



PLAN AMPLASAMENT
Str. Harghita fn.

Anexa nr. 1
Hotararea nr 221/2022



PRESEDINTE DE SEDINTĂ

Szoke Dorokos

Scara 1:1500

SECRETARUL GENERAL AL
U.A.T. MUNICIPIULUI
MIERCUREA-CIUC

WOHLFART RUDOLF

LEGENDA

- Stalp electric existent
- ⊠ Firida BMPT-propus in gard la limita de proprietate
- Cablu electric propus L=35m

1 cm pe plan=15.0 m pe teren


Întocmit
Consilier
Baliga Jobb Lóránd

Baliga

PLAN AMPLASAMENT

Szecsény fn.

Anexa nr. 2
Hotararea nr 221 / 2022

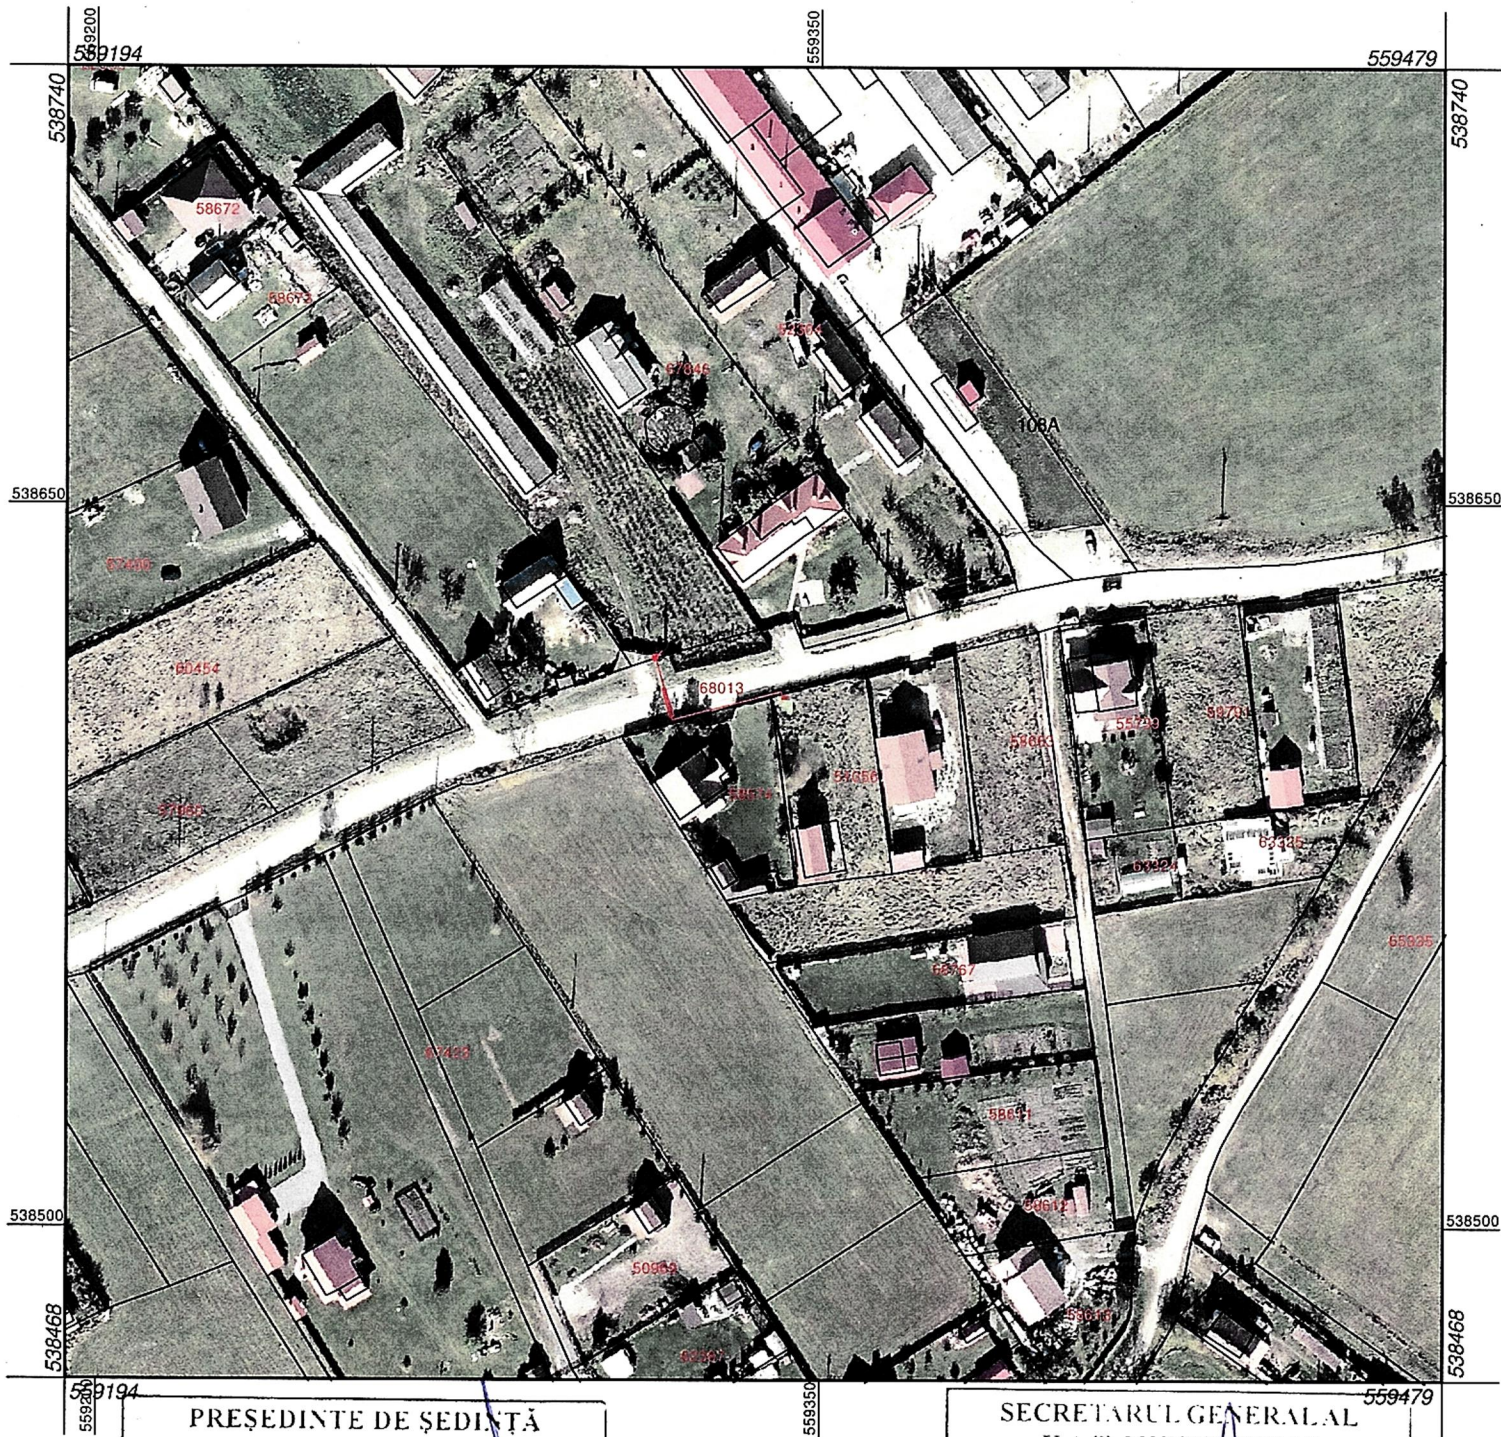

PREȘEDINTE DE ȘEDINȚĂ

Stöke Domokos

Scara 1:1500

SECRETARUL GENERAL AL
U.A.T. MUNICIPIULUI
MIERCUREA-NUA

WOHLFART RUDOLF

LEGENDA

-  Stalp electric existent.
 Firida BMPT-propus in gard la limita de proprietate
 Cablu electric propus L= 40 ml
 Tub protectie

Întocmit
Consilier
Baliga Jobb Lóránd

Galige

PLAN AMPLASAMENT
Str. Gabor Aron nr. 18

Anexa nr. 3
Hotararea nr 221 / 2022



PRESEDINTE DE SEDINTĂ
SZÖKE DOROKOS

SECRETARUL GENERAL AL
U.A.T. MUNICIPIULUI
MERCURIA-CIUC
WOHLFART RUDOLF

Scara 1:500

LEGENDA

- ✓ Stalp electric existent
- ⊠ Firida BMPT-propus in gard la limita de proprietate
- Cablu electric propus L= 18 ml
- ▭ Tub protectie


1 cm pe plan=5.0 m pe teren

Întocmit
Consilier
Baliga Jobb Lóránd

Baliga

PLAN AMPLASAMENT
Str. Vorosmarty Mihaly nr. 14

Anexa nr. 4.
Hotararea nr. 221/ 2022

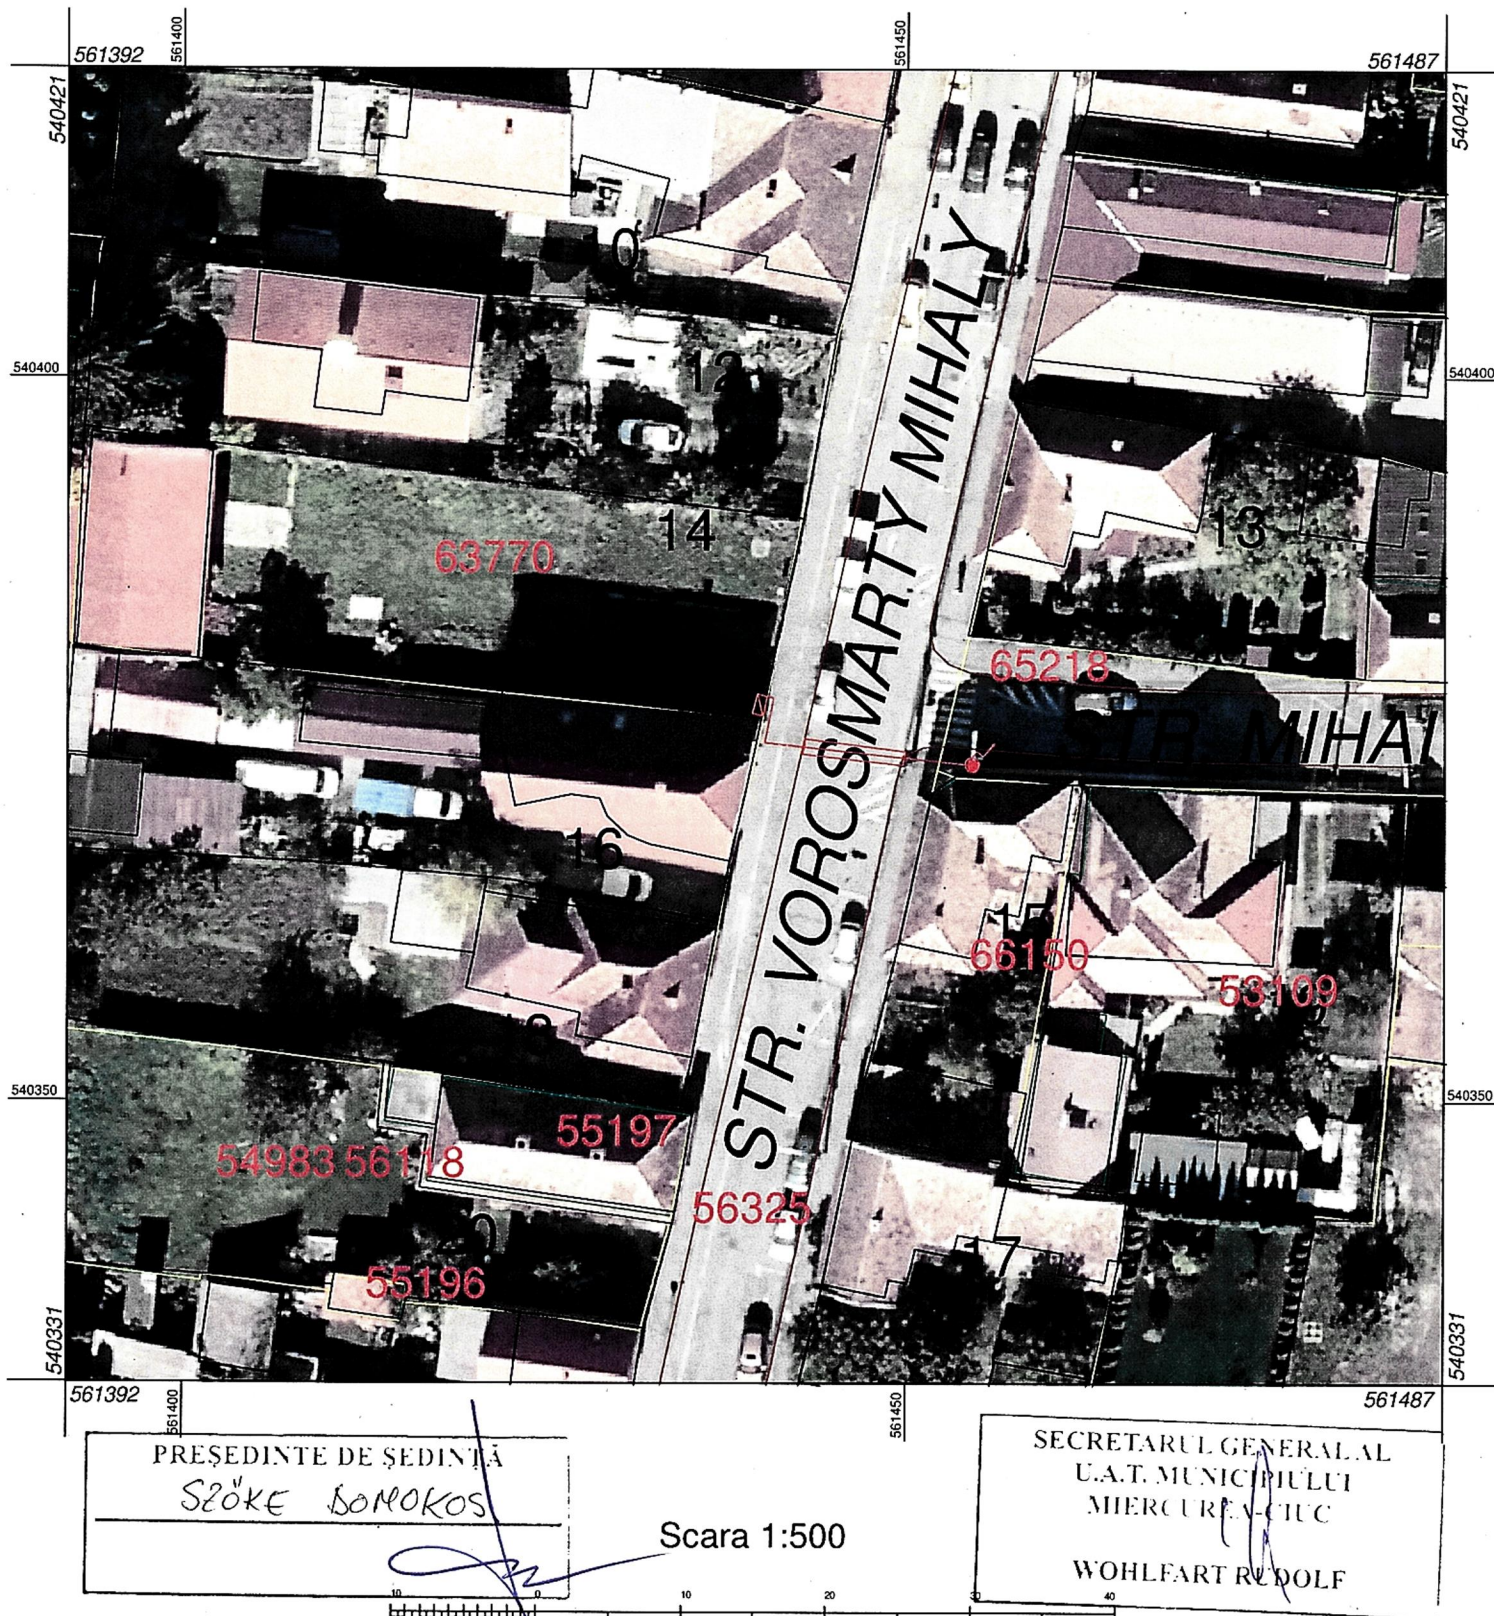


LEGENDA

- ✓ Stalp electric existent
- ⊠ Firida BMPT-propus in gard la limita de proprietate
- Cablu electric propus L= 22 ml
- ▭ Tub protectie

Întocmit
Consilier
Baliga Jobb Lóránd
Baliga

PLAN AMPLASAMENT
Str Manejului nr. 2

Anexa nr. 5
Hotararea nr 211/ 2022

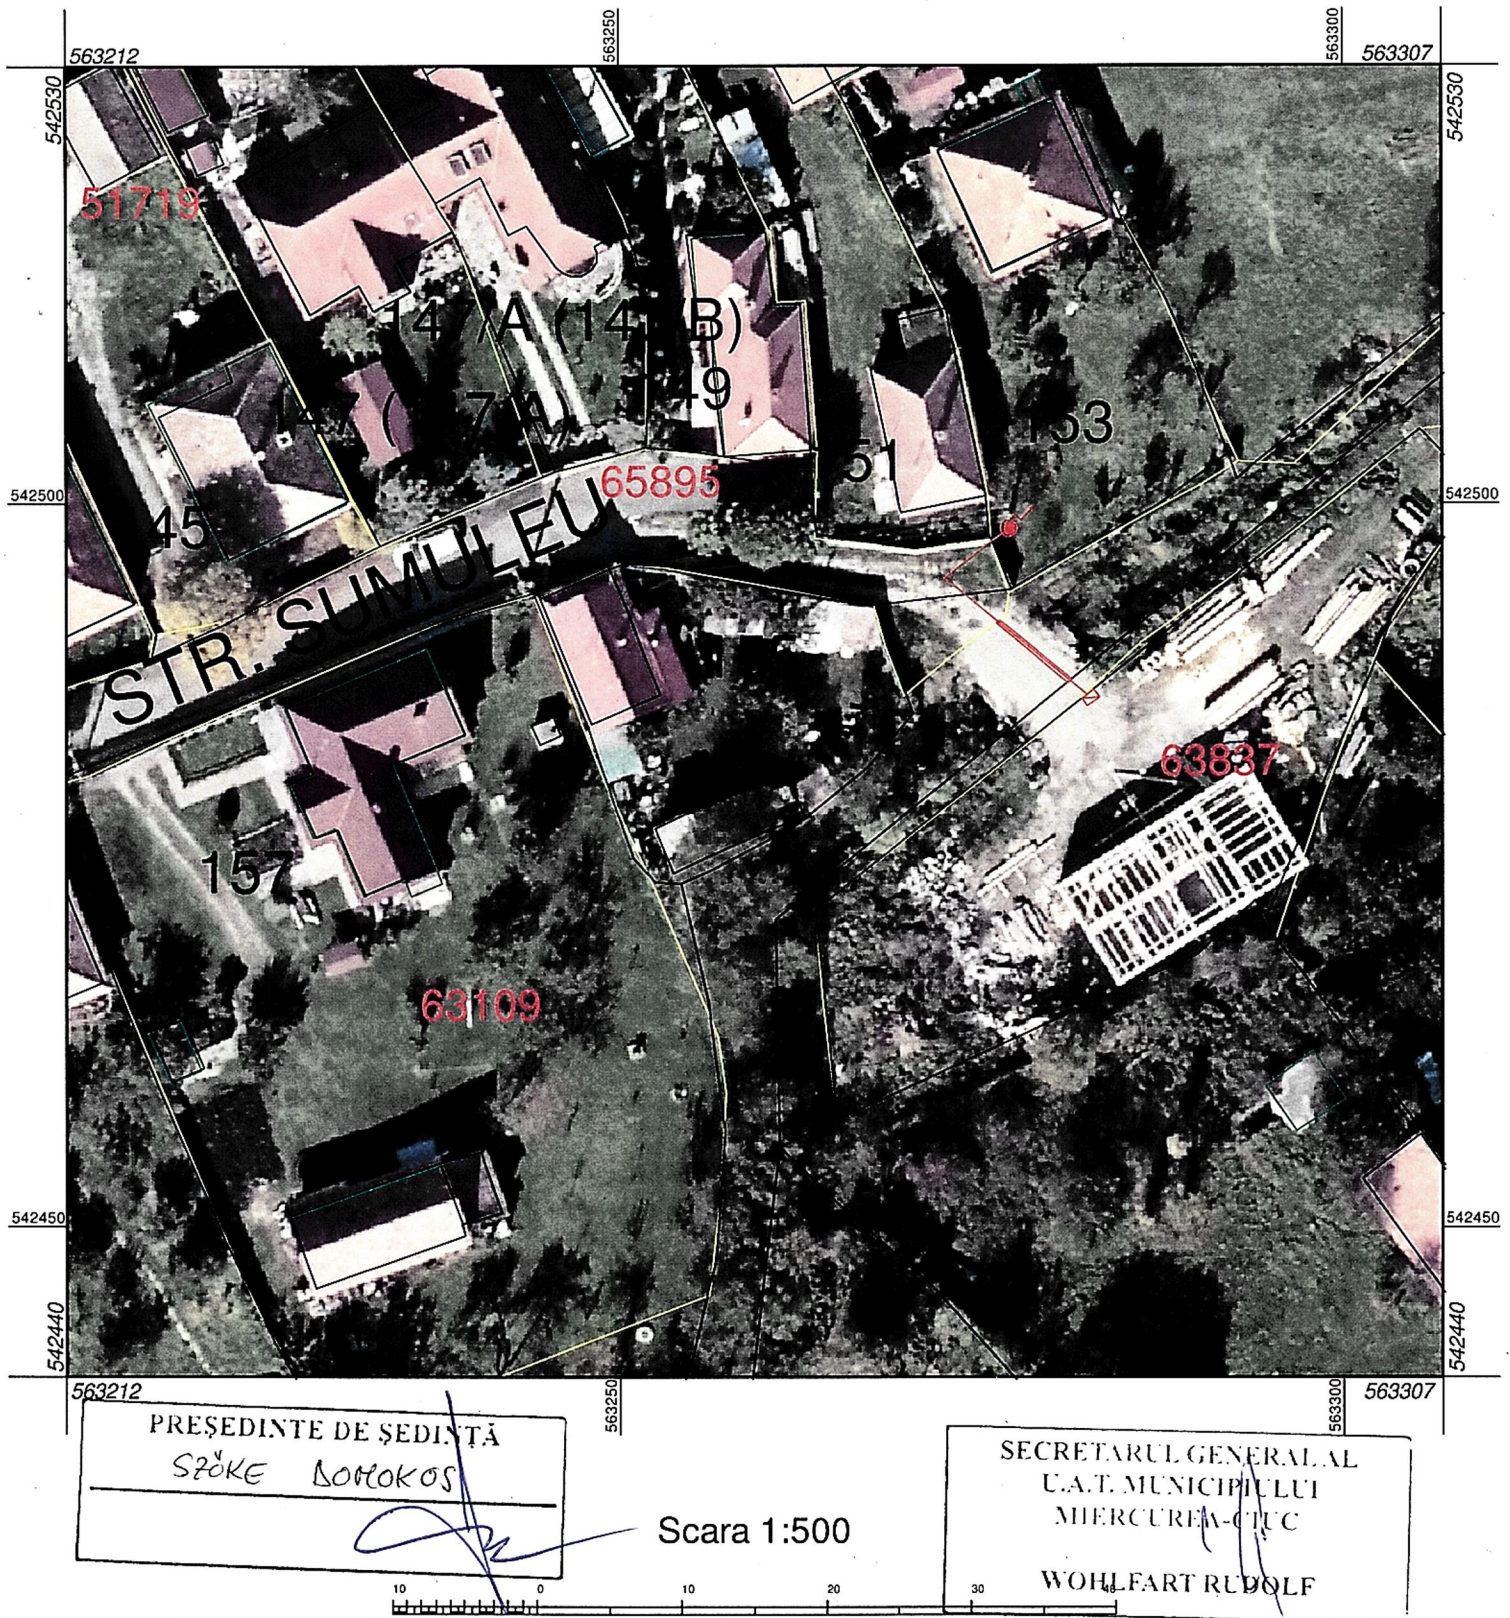

LEGENDA

- ✓ Stalp electric existent
- ▭ Firida BMPT-propus in gard la limita de proprietate
- Cablu electric propus L= 9 ml
- ▭ Tub protectie

Întocmit
Consilier
Baliga Jobb Lóránd

Baliga

PLAN AMPLASAMENT
Str Lelicieni nr. 22

Anexa nr. 6
Hotararea nr 221/ 2022



PREȘEDINTE DE ȘEDINȚĂ


ȘOKE DOMOKOS

Scara 1:1500

SECRETARUL GENERAL AL
U.A.T. MUNICIPIULUI
MIERCUREA-CHUC
WOHLFART RUDOLF

LEGENDA

- ✓ Stalp electric existent
- ⊠ Firida BMPT-propus in gard la limita de proprietate
- Cablu electric propus L= 25 ml

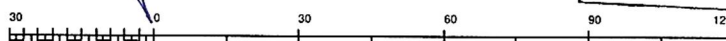

Întocmit
Consilier
Baliga Jobb Lóránd

Handwritten signature of Baliga Jobb Lóránd

PLAN AMPLASAMENT
Str. Harom nr. 3

Anexa nr. 7
Hotararea nr 221/ 2022



PREȘEDINTE DE ȘEDINȚĂ
SZÖKE DOMOKOS

Scara 1:1500

SECRETARUL GENERAL AL
U.A.T. MUNICIPIULUI
MIERCUREA-CIUC
WOHLFART RUDOLF

LEGENDA

- Stalp electric existent
- ⊠ Firida BMPT-propus in gard la limita de proprietate
- Cablu electric propus L= 9 ml

1 cm pe plan=15.0 m pe teren

Întocmit
Consilier
Baliga Jobb Lóránd

Baliga