



HOTĂRÂREA Nr. 401/2022

**privind aprobarea punerii la dispoziția Distribuției Energie Electrică Romania SA
(DEER) Sucursala Harghita, a unui teren aflat în proprietatea publică al municipiului
Miercurea-Ciuc**

Consiliul Local al Municipiului Miercurea Ciuc, întrunit în ședința ordinară din data de 22 decembrie 2022;

Luând în considerare Cererea nr. 65131/05.12.2022 prin care Kozák István-Vilmos solicită acordul pentru amplasarea unui cablu electric necesar pentru alimentarea cu energie electrică a locului de consum, situat în Miercurea-Ciuc, str. Domb nr. 2A., cu drept de uz, acces și servitute în vederea exploatării pe durata de existență a instalației în favoarea Distribuției Energie Electrică Romania SA (DEER) Sucursala Harghita, în baza Certificatului de urbanism cu nr. 689/18.10.2022;

Analizând Referatul de aprobare al viceprimarului Bors Béla cu nr. 66503/09.12.2022 și Raportul de specialitate nr. 66507/09.12.2022 întocmit de Serviciul patrimoniu și comercial din cadrul aparatului de specialitate al primarului municipiului Miercurea-Ciuc, prin care se propune adoptarea hotărârii privind aprobarea punerii la dispoziția Distribuției Energie Electrică Romania SA (DEER) Sucursala Harghita a unei suprafețe, aflată pe teritoriul municipiului Miercurea-Ciuc, pe perioada executării lucrărilor de amplasare a unor cabluri electrice/firide în vederea alimentării unui loc de consum din Miercurea-Ciuc;

Pe baza rapoartelor comisiei:

- juridice;
- economice, servicii publice și comerț;
- urbanism;

Având în vedere Hotărârea Guvernului nr. 1351/2001 privind atestarea domeniului public al județului Harghita, precum și al municipiilor, orașelor și comunelor din județul Harghita, modificată și completată la anexa prin Hotărârea Guvernului nr. 299/2010, poziția 77;

Ținând cont de Hotărârea nr. 6/2008 privind însușirea listei de inventar, reactualizată, cu bunurile care alcătuiesc domeniul public al municipiului Miercurea-Ciuc, cu modificările și completările ulterioare,

Luând în considerare art. 12 alin. (1)-(4), art. 14 a Legii nr. 123/2012 privind energia electrică și gazele naturale, cu modificările și completările ulterioare;

Având în vedere prevederile art. 749, art. 751 și art. 752 din Codul civil;

În temeiul art. 129 alin. (2) lit. c), art. 139 alin. (1), (3) lit. g), art. 196 alin. (1) lit. a), art. 297, precum și art. 627 alin. (1) din O.U.G. nr. 57/2019 privind Codul administrativ, cu modificările și completările ulterioare.

HOTĂRĂȘTE

Art. 1. (1) Se aprobă punerea la dispoziția Distribuției Energie Electrică România SA (DEER) Sucursala Harghita a unei suprafețe de 1 mp, ocupată definitiv, și ocuparea temporară a suprafeței de 5 mp în str.Domb, aflată în proprietatea publică a municipiului Miercurea-Ciuc, înscrisă în Cartea funciară nr. 65397 Miercurea-Ciuc, identificată prin număr cadastral 65397, pe perioada executării lucrărilor de amplasare a cablului electric, conform Anexei - plan de amplasament, care face parte integrantă din prezenta hotărâre.

(2) Asupra terenului în suprafață totală de 5 mp, se instituie drept de uz pe perioada necesară executării lucrărilor.

(3) Dreptul de uz are ca obiect utilitatea publică, are caracter legal și se exercită fără înscrierea în cartea funciară.

(4) Exercițarea drepturilor de uz se realizează cu titlu gratuit pe durata existenței acestora.

Art. 2. Pentru executarea lucrărilor se vor solicita aviz de spargere cu achitarea taxei conform hotărârii Consiliului Local Miercurea-Ciuc privind impozitele și taxele locale. Achitarea taxei cade în sarcina executantului.

Art. 3. Cu aducerea la îndeplinire a prezentei hotărâri se însărcinează administratorul public Dósa Szilárd, prin Serviciul patrimoniu și comercial și prin Serviciul de gospodărire, management energetic, infrastructură și transport local din cadrul aparatului de specialitate al primarului municipiului Miercurea-Ciuc.

Art. 4. Prezenta hotărâre se comunică:

- a) Instituției Prefectului Județul Harghita;
- b) Primarului municipiului Miercurea-Ciuc, domnul Korodi Attila;
- c) Viceprimarului municipiului Miercurea-Ciuc, domnul Bors Béla;
- d) Administratorului public al municipiului Miercurea-Ciuc, domnul Dósa Szilárd;
- e) Distribuției Energie Electrică România SA (DEER) Sucursala Harghita, prin grija Serviciului patrimoniu și comercial;
- f) Serviciului patrimoniu și comercial;
- g) Serviciului de gospodărire, management energetic, infrastructură și transport local.

Președintele ședinței
TRANDAFIR ORBÁN TIMEA




Contrasemnează pentru legalitate –
Secretar general
WOHLFART RUDOLF



PLAN AMPLASAMENT
Str. Domb nr. 2A

Anexa la Hotararea nr 401 2022

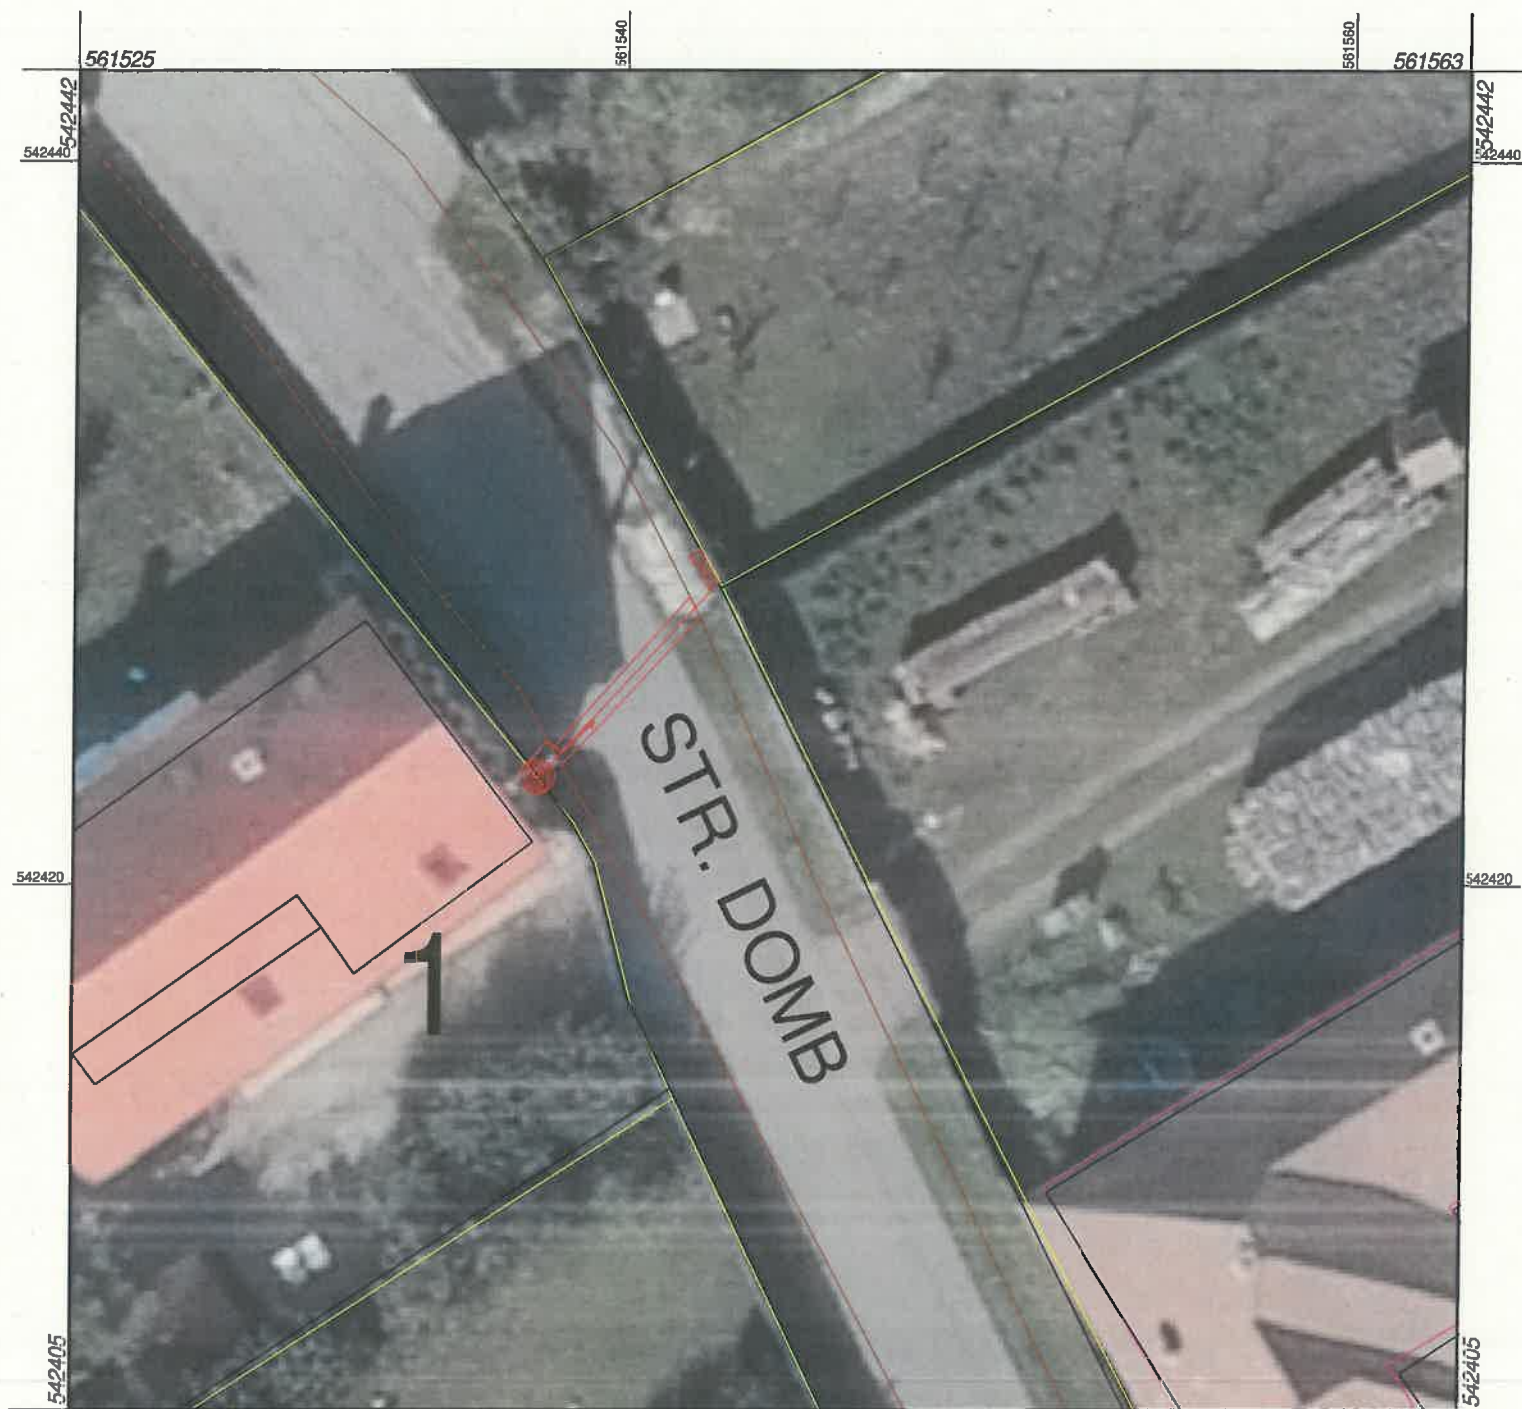

PREȘEDINTE DE ȘEDINȚĂ
TRANSAFIR ORBAN TIREA
[Signature]

Scara 1:200

SECRETARUL GENERAL
U.A.T. MUNICIPIULUI
MERCUREA CIUC
WOHLFARTH RUDOLF
[Signature]

LEGENDA

- Stalp electric existent
- ⊠ Firida BMPT propusa
- Cablu electric propus in lungime de 10 ml
- ▭ Tub protectie



1 cm pe plan=2.0 m pe teren

Întocmit
Consilier
Baliga Jobb Lóránd
[Signature]