



ROMÂNIA
JUDEȚUL HARGHITA
CONSILIUL LOCAL AL MUNICIPIULUI
MIERCUREA – CIUC

HOTĂRÂREA Nr. 76/2022

**privind aprobarea punerii la dispoziția Distribuției Energie Electrică Romania SA (DEER)
Sucursala Harghita, a unui teren aflat în proprietatea publică al municipiului Miercurea-Ciuc**

Consiliul Local al Municipiului Miercurea Ciuc, întrunit în ședința ordinară din data de 31 martie 2022;

Luând în considerare Cererea nr. 15726/18.03.2022 prin care Szakács Levente László solicită acordul pentru amplasarea unui cablu electric și firidă necesar pentru alimentarea cu energie electrică a locului de consum, situat în Miercurea-Ciuc, str. Harghita nr. 38 cu drept de uz, acces și servitute în vederea exploatării pe durata de existență a instalației în favoarea Distribuției Energie Electrică Romania SA (DEER) Sucursala Harghita, în baza Autorizației de construire nr. 115/05.08.2021;

Analizând Referatul de aprobare al viceprimarului Bors Béla cu nr. 16586/23.03.2022 și Raportul de specialitate nr. 16590/23.03.2022 întocmit de Serviciul patrimoniu și comercial din cadrul aparatului de specialitate al primarului municipiului Miercurea-Ciuc, prin care se propune adoptarea hotărârii privind aprobarea punerii la dispoziția Distribuției Energie Electrică Romania SA (DEER) Sucursala Harghita a unor suprafețe, aflate pe teritoriul municipiului Miercurea-Ciuc, pe perioada executării lucrărilor de amplasarea unui cablu electric și firidă în vederea alimentării unui loc de consum din Miercurea-Ciuc;

Pe baza rapoartelor comisiei:

- juridice
- economice, servicii publice și comerț, urbanism
- urbanism;

Având în vedere Hotărârea Guvernului nr. 1351/2001 privind atestarea domeniului public al județului Harghita, precum și al municipiilor, orașelor și comunelor din județul Harghita, modificată și completată la anexa prin Hotărârea Guvernului nr. 299/2010, poziția 350;

Ținând cont de Hotărârea nr. 6/2008 privind însușirea listei de inventar, reactualizată, cu bunurile care alcătuiesc domeniul public al municipiului Miercurea-Ciuc, cu modificările și completările ulterioare,

Având în vedere Hotărârea nr. 345/2021 privind aprobarea punerii la dispoziția Distribuției Energie Electrică Romania SA (DEER) Sucursala Harghita, a unor terenuri aflate în municipiul Miercurea-Ciuc;

Luând în considerare art. 12 alin. (1)-(4), art. 14 a Legii nr. 123/2012 privind energia electrică și gazele naturale, cu modificările și completările ulterioare;

Având în vedere prevederile art. 749, art. 751 și art. 752 din Codul civil;

În temeiul art. 129 alin. (2) lit. c), art. 139 alin. (1), (3) lit. g), art. 196 alin. (1) lit. a), art. 297, precum și art. 627 alin. (1) din OUG nr. 57/2019 privind Codul administrativ, cu modificările și completările ulterioare.

HOTĂRĂȘTE

Art. 1 (1) Se aprobă punerea la dispoziția Distribuției Energie Electrică Romania SA (DEER) Sucursala Harghita a unei suprafețe de 0,25 mp, ocupat definitiv și ocuparea temporară a suprafeței

de 30,72 mp în str. Sălciei (lângă Centrala termică Morii), aflată în proprietatea publică a municipiului Miercurea-Ciuc, înscrisă în Cartea funciară nr. 58886 Miercurea-Ciuc, identificată prin număr cadastral 58886, pe perioada executării lucrărilor de amplasare a cablului electric și a firidei, conform **anexei**-plan de amplasament, care face parte integrantă din prezenta hotărâre.

(2) Asupra terenului în suprafață totală de 30,72 mp, se instituie dreptul de uz pe perioada necesară executării lucrărilor.

(3) Dreptul de uz are ca obiect utilitatea publică, are caracter legal și se exercită fără înscrierea în cartea funciară.

(4) Exercițierea drepturilor de uz se realizează cu titlu gratuit pe durata existenței acestora.

Art. 2. Pentru executarea lucrărilor se vor solicita aviz de spargere cu achitarea taxei conform hotărârii Consiliului Local Miercurea-Ciuc privind impozitele și taxele locale. Achitarea taxei cade în sarcina executantului.

Art. 3. Începând cu data intrării în vigoare a prezentei hotărâri se abrogă Hotărârea Consiliului Local Miercurea-Ciuc nr. 345/2021 privind aprobarea punerii la dispoziția Distribuției Energie Electrică România SA (DEER) Sucursala Harghita, a unor terenuri aflate în municipiul Miercurea-Ciuc.

Art. 4. Cu aducerea la îndeplinire a prezentei hotărâri se însărcinează administratorul public Dósa Szilárd, prin Serviciul patrimoniu și comercial și prin Serviciul de gospodărire, management energetic, infrastructură și transport local din cadrul aparatului de specialitate al primarului municipiului Miercurea-Ciuc.


Art. 5. Prezenta hotărâre se comunică:

- a) Instituției Prefectului Județul Harghita;
- b) Primarului municipiului Miercurea-Ciuc, domnul Korodi Attila;
- c) Viceprimarului municipiului Miercurea-Ciuc, domnul Bors Béla;
- d) Administratorului public al municipiului Miercurea-Ciuc, domnul Dósa Szilárd;
- e) Distribuției Energie Electrică România SA (DEER) Sucursala Harghita, prin grija Serviciului patrimoniu și comercial;
- f) Serviciului patrimoniu și comercial;
- g) Serviciului de gospodărire, management energetic, infrastructură și transport local.

Președintele ședinței
BARDOZ LÁSZLÓ




Contrasemnează pentru legalitate –
Secretar general
WOHLFART RUDOLF

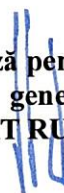

PLAN AMPLASAMENT
Str. Salciei (langa Centrala termica Morii)

Anexa la
Hotararea nr. 16 2022

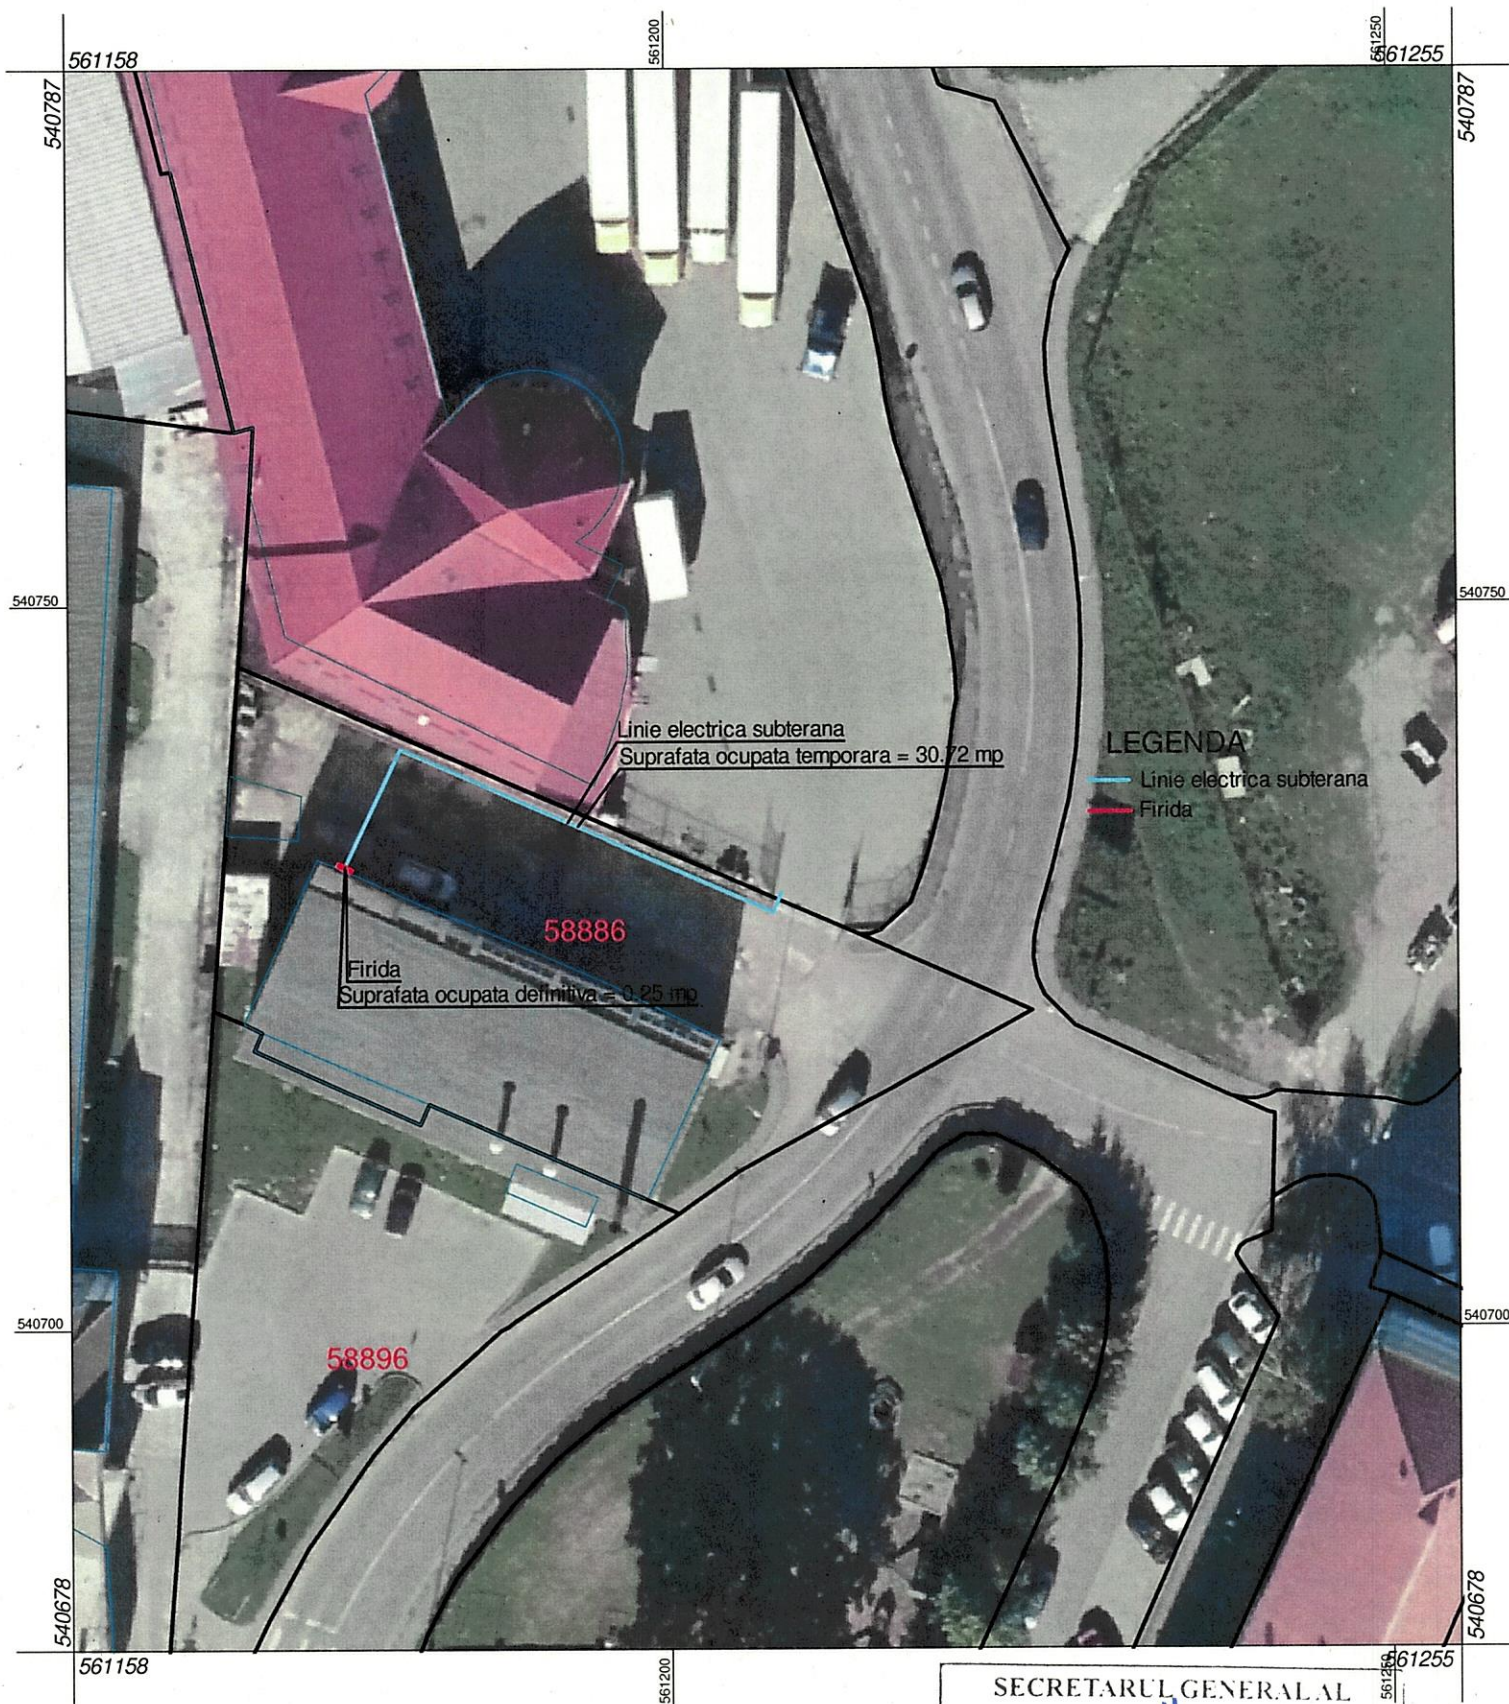

PRESEDINTE DE SEDINTĂ
BARDÓCZ LÁSZLÓ

Scara 1:500

SECRETARUL GENERAL AL
U.A.T. MUNICIPIULUI
MIERCUREA-CIUC

WOHLFART RUDOLPH
Intocmit
Consilier

Baliga Jobb Lóránd

1 cm pe plan=5.0 m pe teren