


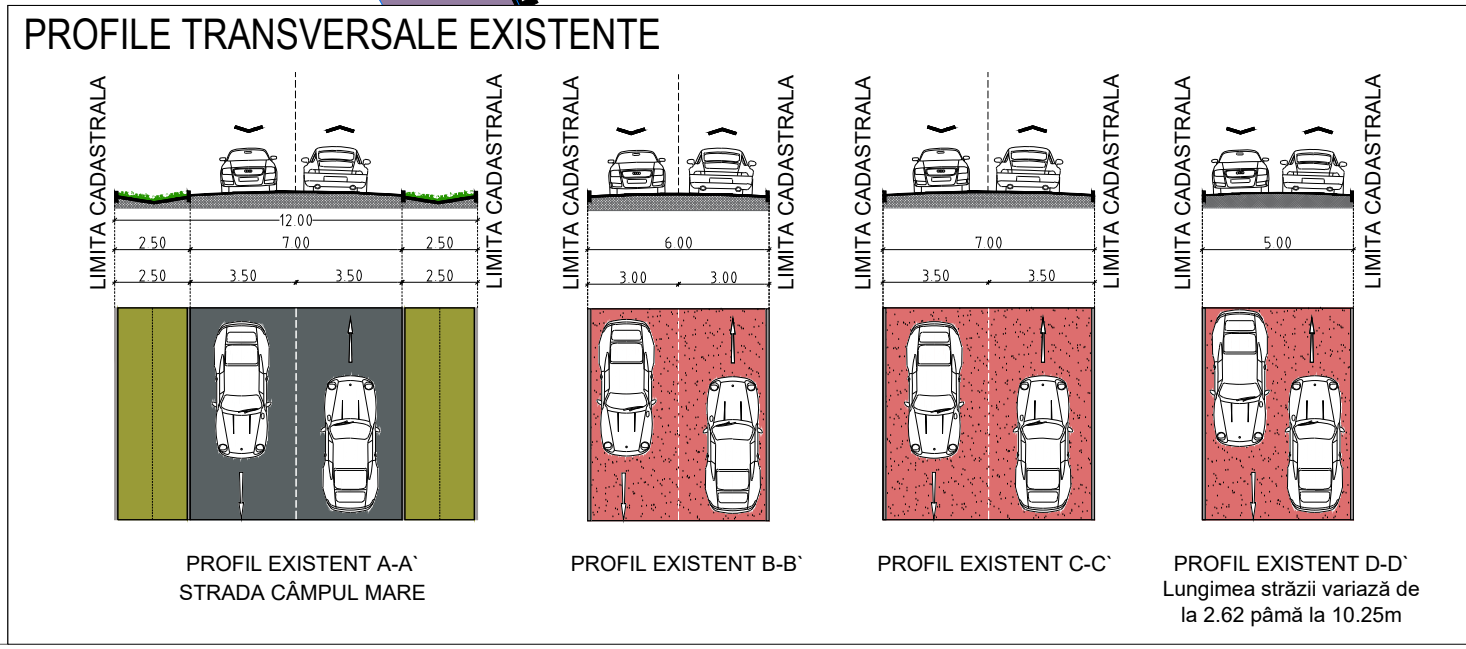

UTR (cf. PUG)		BILANT TERITORIAL - SITUAȚIA EXISTENTĂ		
		Utilizare teren	Suprafață	
			mp	%
UL1 + UM	Teren liber de construcții		340.138,97	84,03%
	Zona locuințe cu regim redus de		19.149,94	4,73%
	Zona mixta		0,00	0,00%
	Zona servicii si comerț		0,00	0,00%
	Zona verde cu rol de agrement		0,00	0,00%
	Zona caii de comunicație si transport		45.506,09	11,24%
TOTAL ZONA REGLEMENTATĂ			404.795,00	100%