

Astfel, zona reglementată beneficiază de o infrastructură edilitară completă, coerentă și în concordanță cu propunerile privind sistemul rutier.

Primaria Miercurea Ciuc - mun. Miercurea Ciuc, Jud. Harghita

REGLEMENTĂRI URBANISTICE - REțele EDILITARE

LEGENDA

I. LIMITE

- | | |
|---|--------------------------------------|
| | LIMITA INTRAVILAN EXISTENT CF P.U.G. |
|  | LIMITA ZONA DE STUDIU P.U.Z. |
|  | LIMITA ZONA REGLEMENTATA PRIN P.U.Z. |
|  | LIMITE CADASTRE (O.C.P.I./ETERRA) |
|  | LIMITE DOCUMENTATII URBANISM TIP PUZ |
|  | LIMITE DELIMITARE UTR-uri CF P.U.G. |
|  | LIMITA ALINIAMENT PROPUIS |
|  | LIMITA ALINIERE PROPUSA |
|  | PARCELAREA PROPUSA RECOMANDATA |

II. ZONE DE PROTECȚIE / INTERDICȚIE

- | | |
|---|--|
| | ZONA DE PROTECTIE FAȚA DE CURSUL DE APA |
| | ZONA DE PROTECTIE LEA 20 (proponere îngropare) |
|  | ZONĂ DE PROTECȚIE FAȚĂ MONUMENTELE ISTORICE |

III. CĂI DE COMUNICATIE

- STRĂZI PROPUSE
 STRĂZI EXISTENTE



IV. ECHIPARE TEHNICO - EDILITARA

SITUATIE EXISTENTA



- TRASEU LEA 20 KV - TENSIUNE MEDIE
PROPUNERE DE ÎNGROPARE
REȚEA APĂ (CF. P.U.G.)
REȚEA CANALIZARE (CF. P.U.G.)
REȚEA GAZE NATURALE (CF. P.U.G.)

PROPUNERI


- REȚEA ELECTRICĂ SUBTERANĂ
- REȚEA APĂ
- REȚEA CANALIZARE
- REȚEA GAZE NATURALE
- REȚEA CANALIZARE PLUVIALĂ

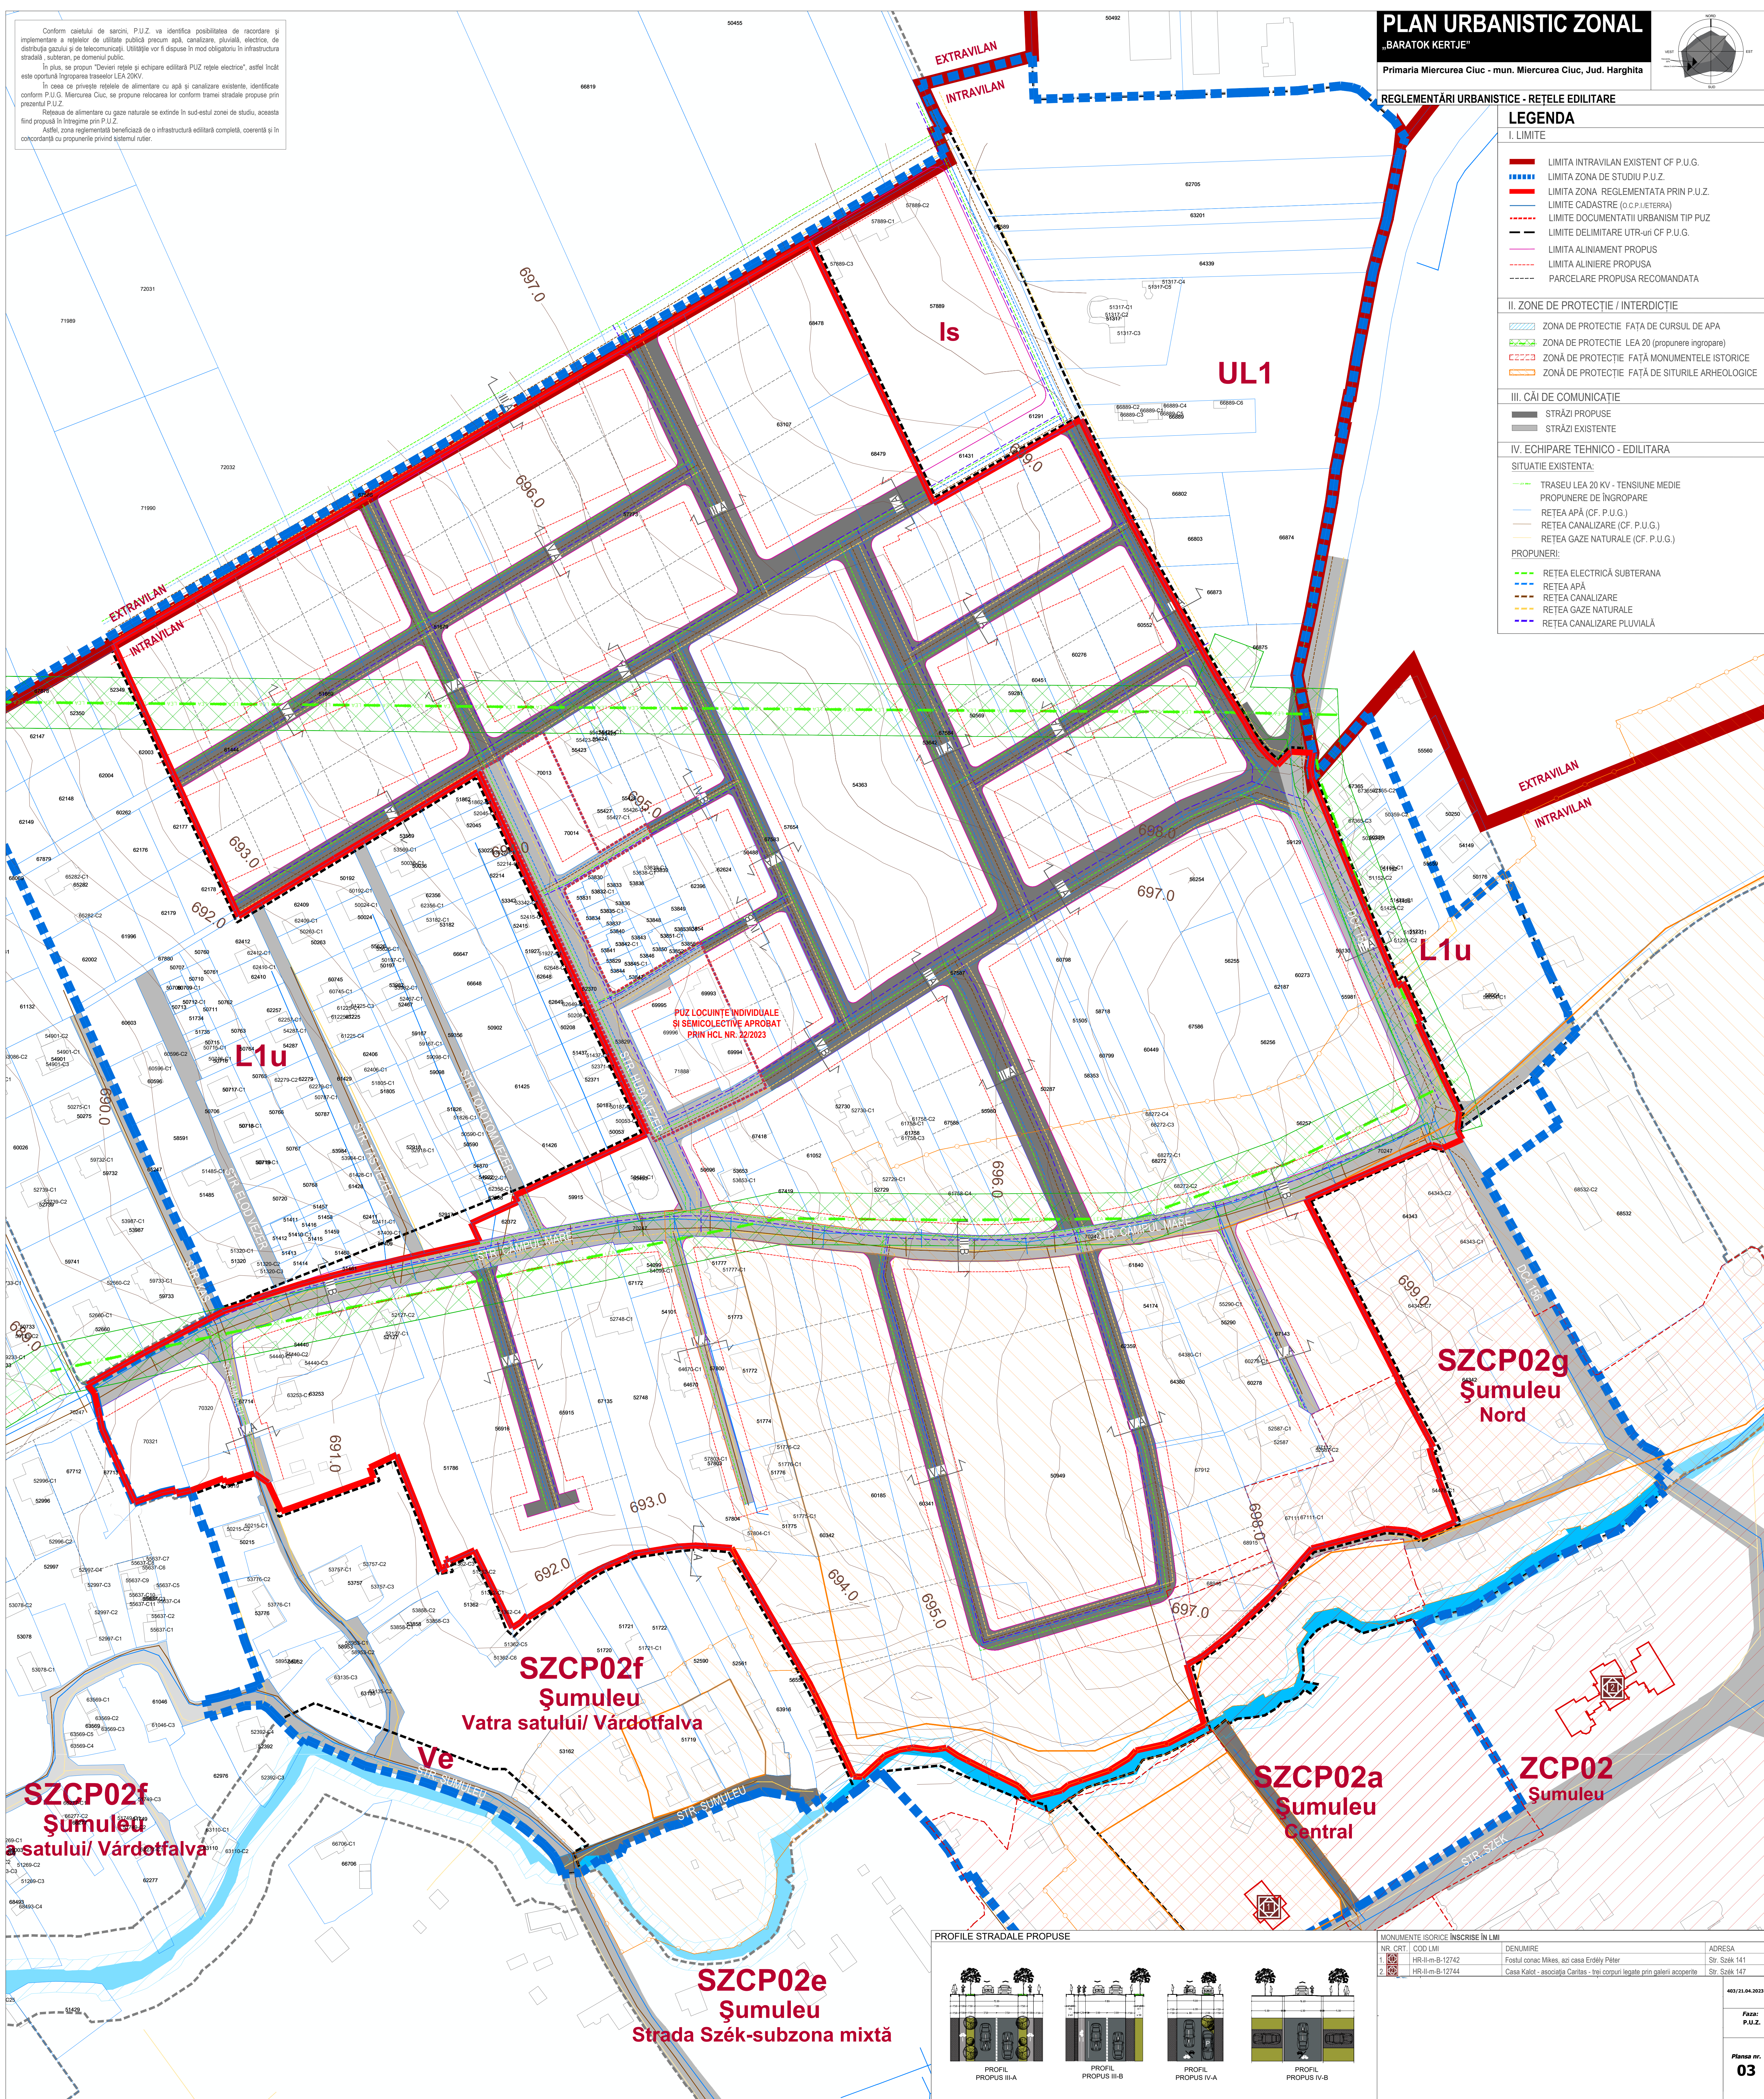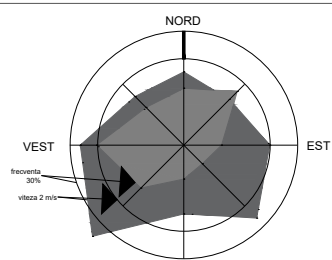


PROFILE STRADALE PROPUSE

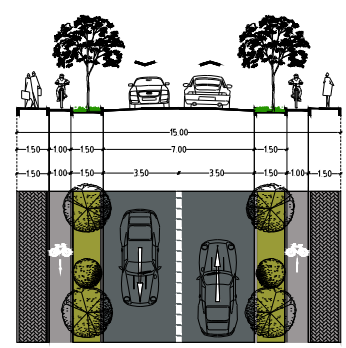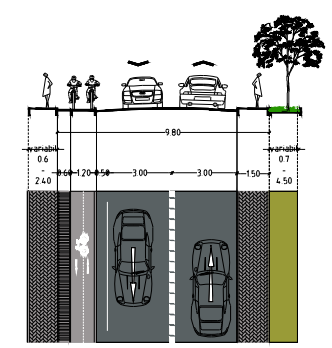PROFIL
PROBUS III-A

PROBUS III-B

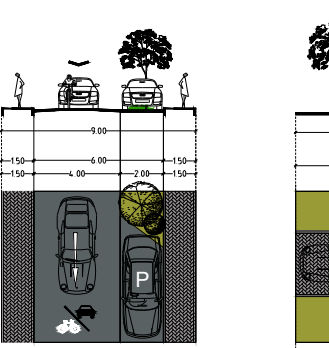

PUS IV-A

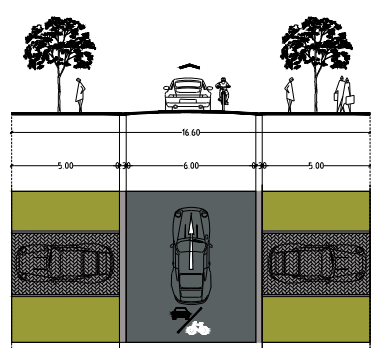PROFIL
PROPIUS IV

MONUMENTE ISORICE INSCRISE IN LMI			
NR. CRT.	COD LMI	DENUMIRE	ADRESA
1.	HR-II-m-B-12742	Fostul conac Mikes, azi casa Erdély Péter	Str. Szék 141
2.	HR-II-m-B-12744	Casa Kalot - asociatia Caritas - trei corpi legate prin galerii acoperite	Str. Szék 147

403/21.04.2023

Faza:
P.U.Z.

Plansa nr.
03