
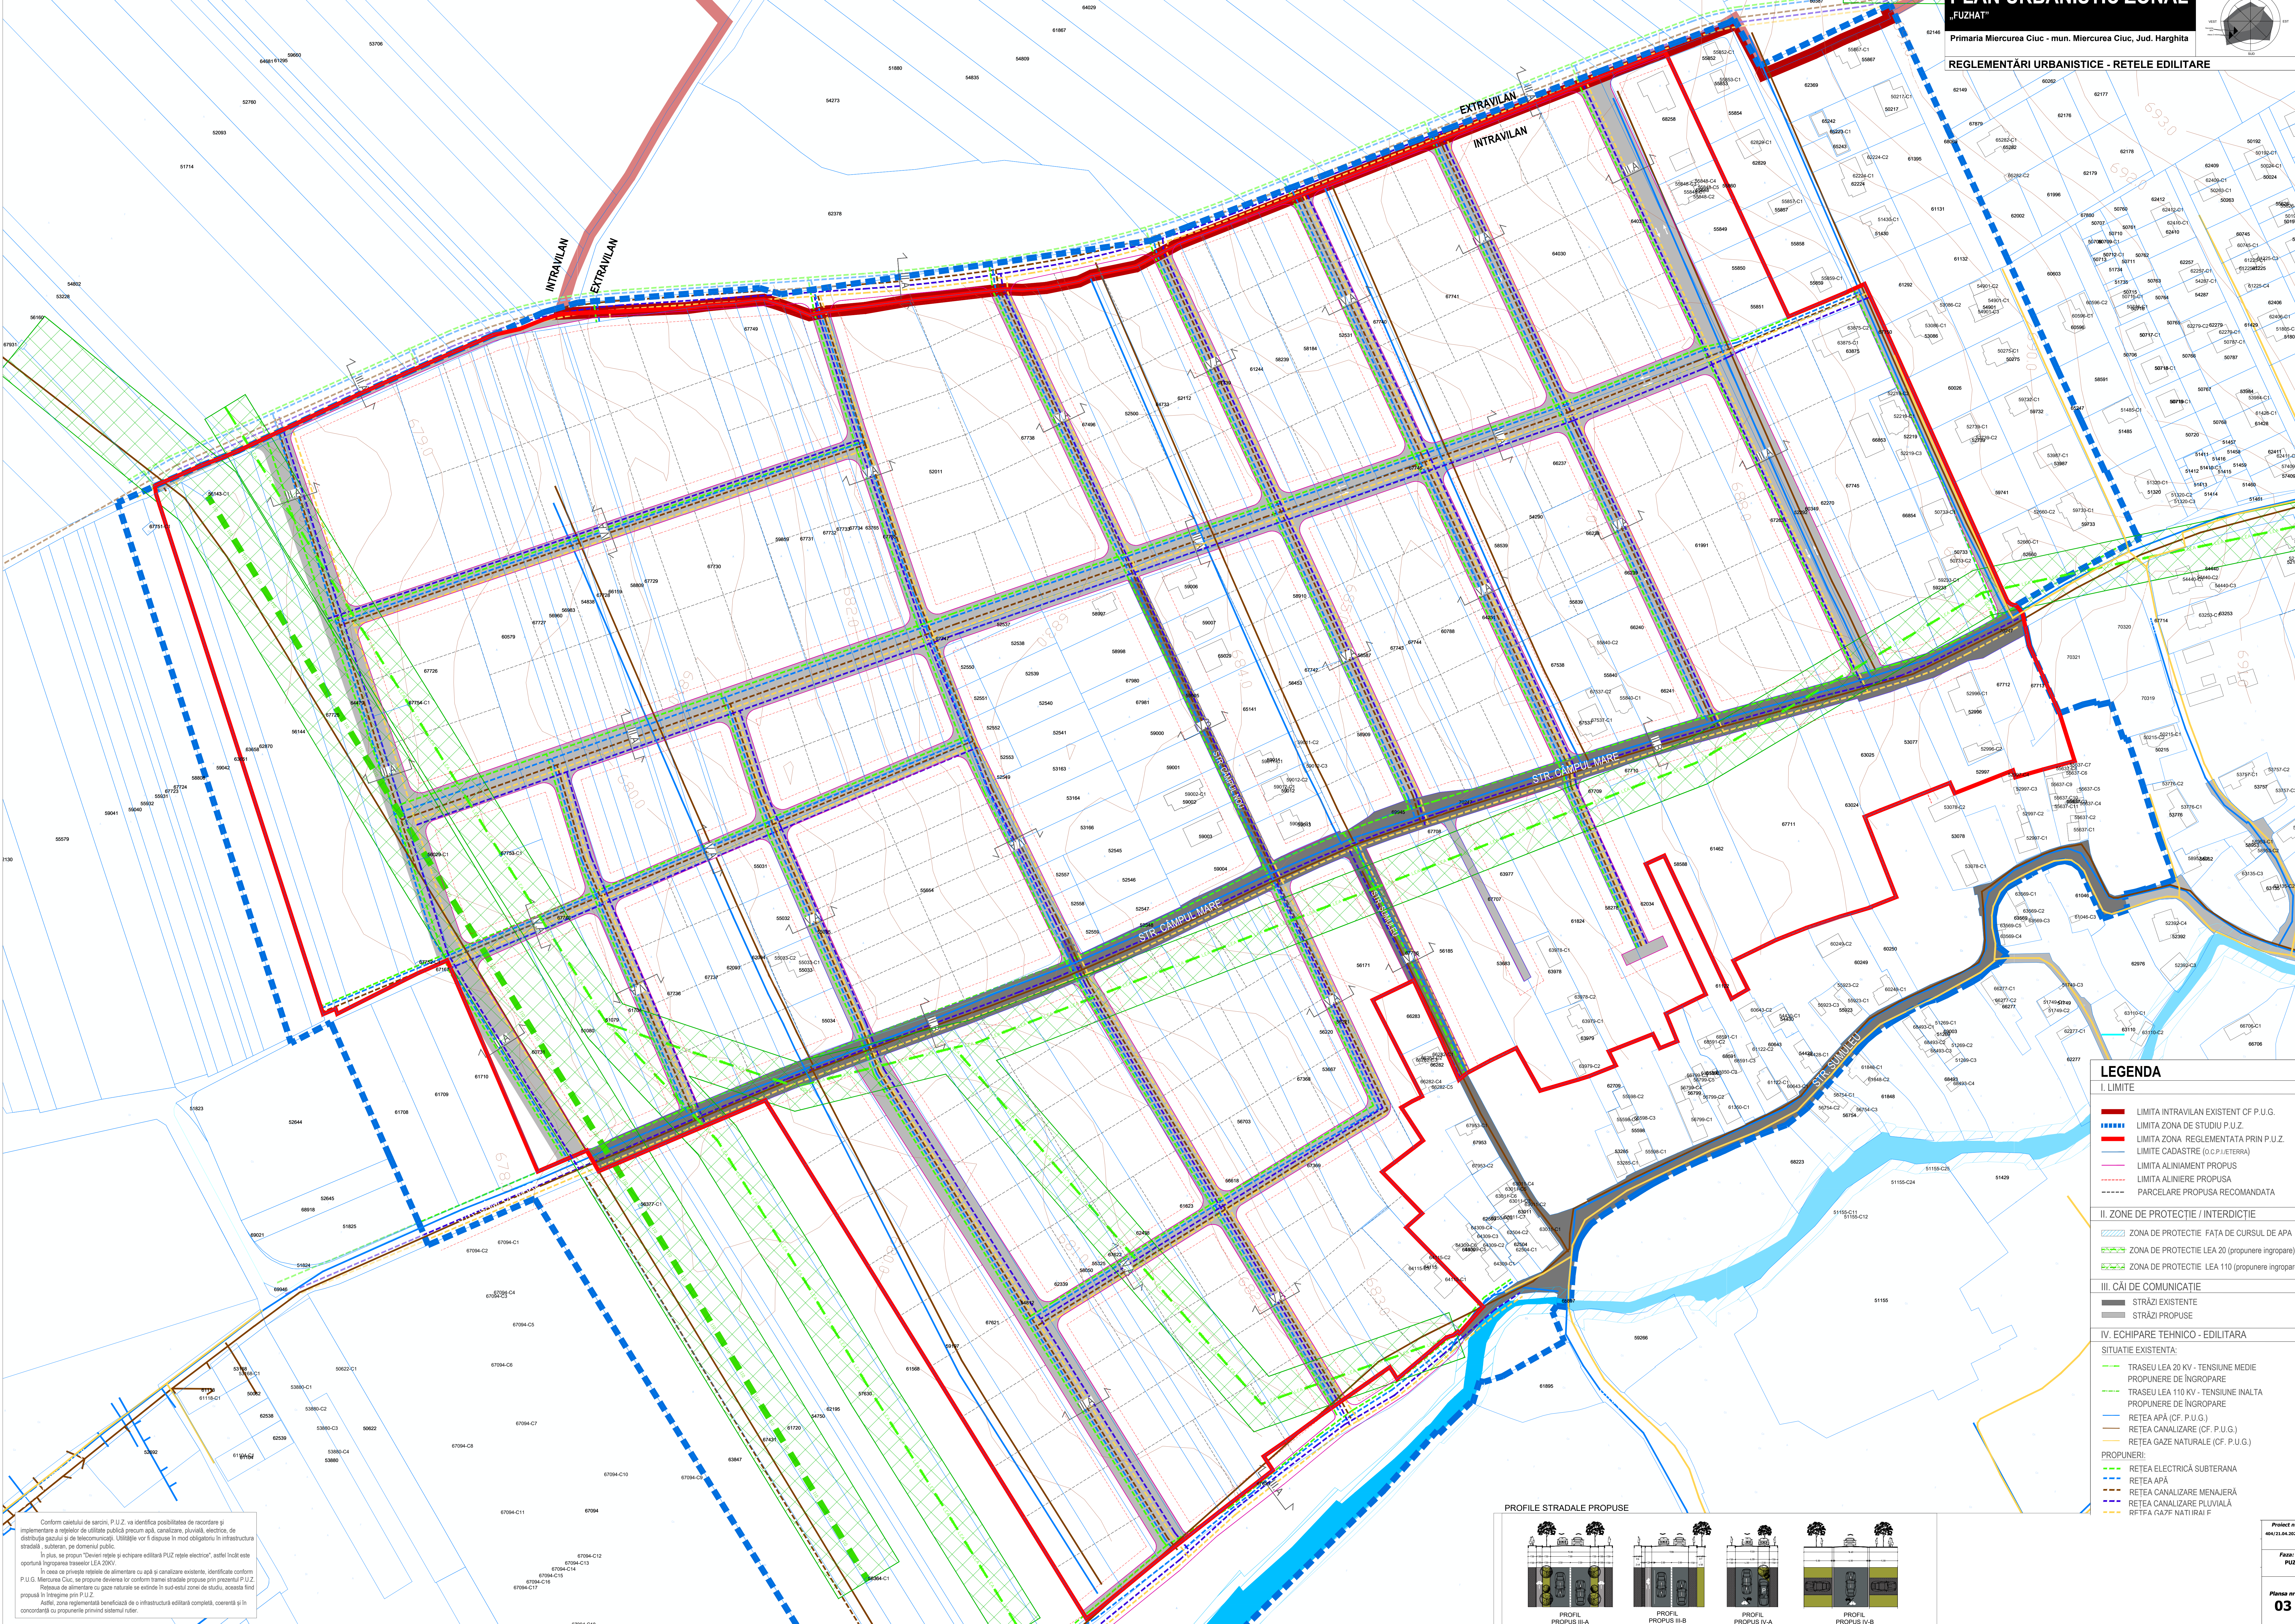


PLAN URBANISTIC ZONAL

„FUZHAT”

Primăria Miercurea Cluc - mun. Miercurea Cluc, Jud. Harghita

REGLEMENTĂRI URBANISTICE - REțele EDILITARE

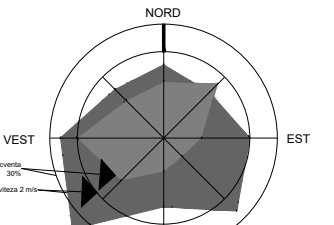

LEGENDA

I. LIMITE

- LIMITA INTRAVILAN EXISTENT CF. P.U.G.
- LIMITA ZONA DE STUDIU P.U.Z.
- LIMITA ZONA REGLEMENTATA PRIN P.U.Z.
- LIMITE CADASTRE (O.C.P.I.E.T.E.R.A)
- LIMITA ALINIAMENT PROPU
- LIMITA ALINIERE PROPUSA
- PARCELARE PROPUSA RECOMANDATA

II. ZONE DE PROTECȚIE / INTERDICTIE

- ZONA DE PROTECȚIE: FAȚA DE CURSUL DE APA
- ZONA DE PROTECȚIE LEA 20 (proponere îngropare)
- ZONA DE PROTECȚIE LEA 110 (proponere îngropare)

III. CĂI DE COMUNICAȚIE

- STRĂZI EXISTENTE
- STRĂZI PROPUSE

IV. ECHIPARE TEHNICO - EDILITARA


SITUAȚIE EXISTENTĂ:

- TRASEU LEA 20 KV - TENSIUNE MEDIE
- PROPOUNERE DE ÎNGROPARE
- TRASEU LEA 110 KV - TENSIUNE ÎNALȚĂ
- PROPOUNERE DE ÎNGROPARE
- REȚEA APĂ (CF. P.U.G.)
- REȚEA CANALIZARE (CF. P.U.G.)
- REȚEA GAZE NATURALE (CF. P.U.G.)

PROPOUNERI:

- REȚEA ELECTRICALĂ SUBTERANĂ
- REȚEA APĂ
- REȚEA CANALIZARE MENAJERĂ
- REȚEA CANALIZARE PLUVIALĂ
- REȚEA GAZE NATURALE

PROFIL STRADALE PROPUSE

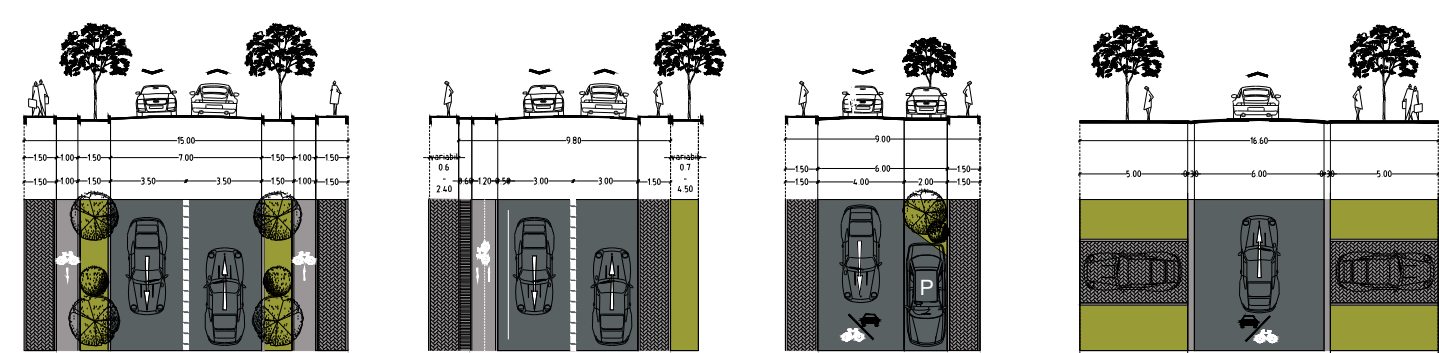

Conform cartii de sarcini, P.U.Z. va identifica posibilitatea de racordare și implementarea a rețelelor de utilități publice precum apă, canalizare, pluvială, electrică, de distribuție gazelor și de telecomunicații. Utilitățile vor fi dispuse în mod obligatoriu în infrastructura sistematizată, subterană, pe domeniul public.

În plus, se propun "Devieri rețele și echipare edilitară PLUZ rețele electrice", astfel încât este oportunitatea îngropării traseelor LEA 20KV.

În ceea ce privește rețeaua de alimentare cu apă și canalizare existentă, identificate conform P.U.G. Miercurea Cluc, se propune devierea lor conform tramei stradale propuse prin prezentul P.U.Z. Rețeaua de alimentare cu gaze naturale se extinde în sud-estul zonei de studiu, aceasta fiind propusă în întregime prin P.U.Z.

Astfel, zona reglementată beneficiază de o infrastructură edilitară completă, coerentă și în concordanță cu propunerile privind sistemul rutier.